

Propriété Etablissement R. CAILLET SA
 Parcelle n° 1040 - Commune d'Aubonne - En Roveray 198

Installation d'une PAC avec forages

Date : 15.04.2024

Modifications	Dess.

Plan masse

FRANCIS LIARD
 INGENIEUR CIVIL DIPL. HES
 BUREAU TECHNIQUE
 DIRECTION DE TRAVAUX

Autorisation


Dessinateur : FLC

Echelle : 1:500

Format : A3


PLAN No:
563-83

Route de l'Etraz 1
 1173 Féchy
 Tél. : +41 21 808 01 71 Fax : +41 21 808 01 72
 Natel : +41 79 607 56 15 E-mail : info@liard.ch

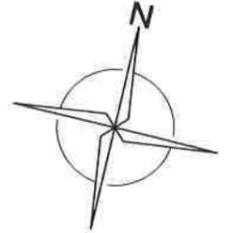


PLAN DRESSE POUR DEMANDE D'AUTORISATION :

LA PROPRIETAIRE :

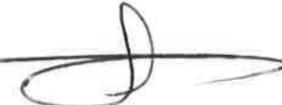A. Schneider 

L'INGENIEUR :



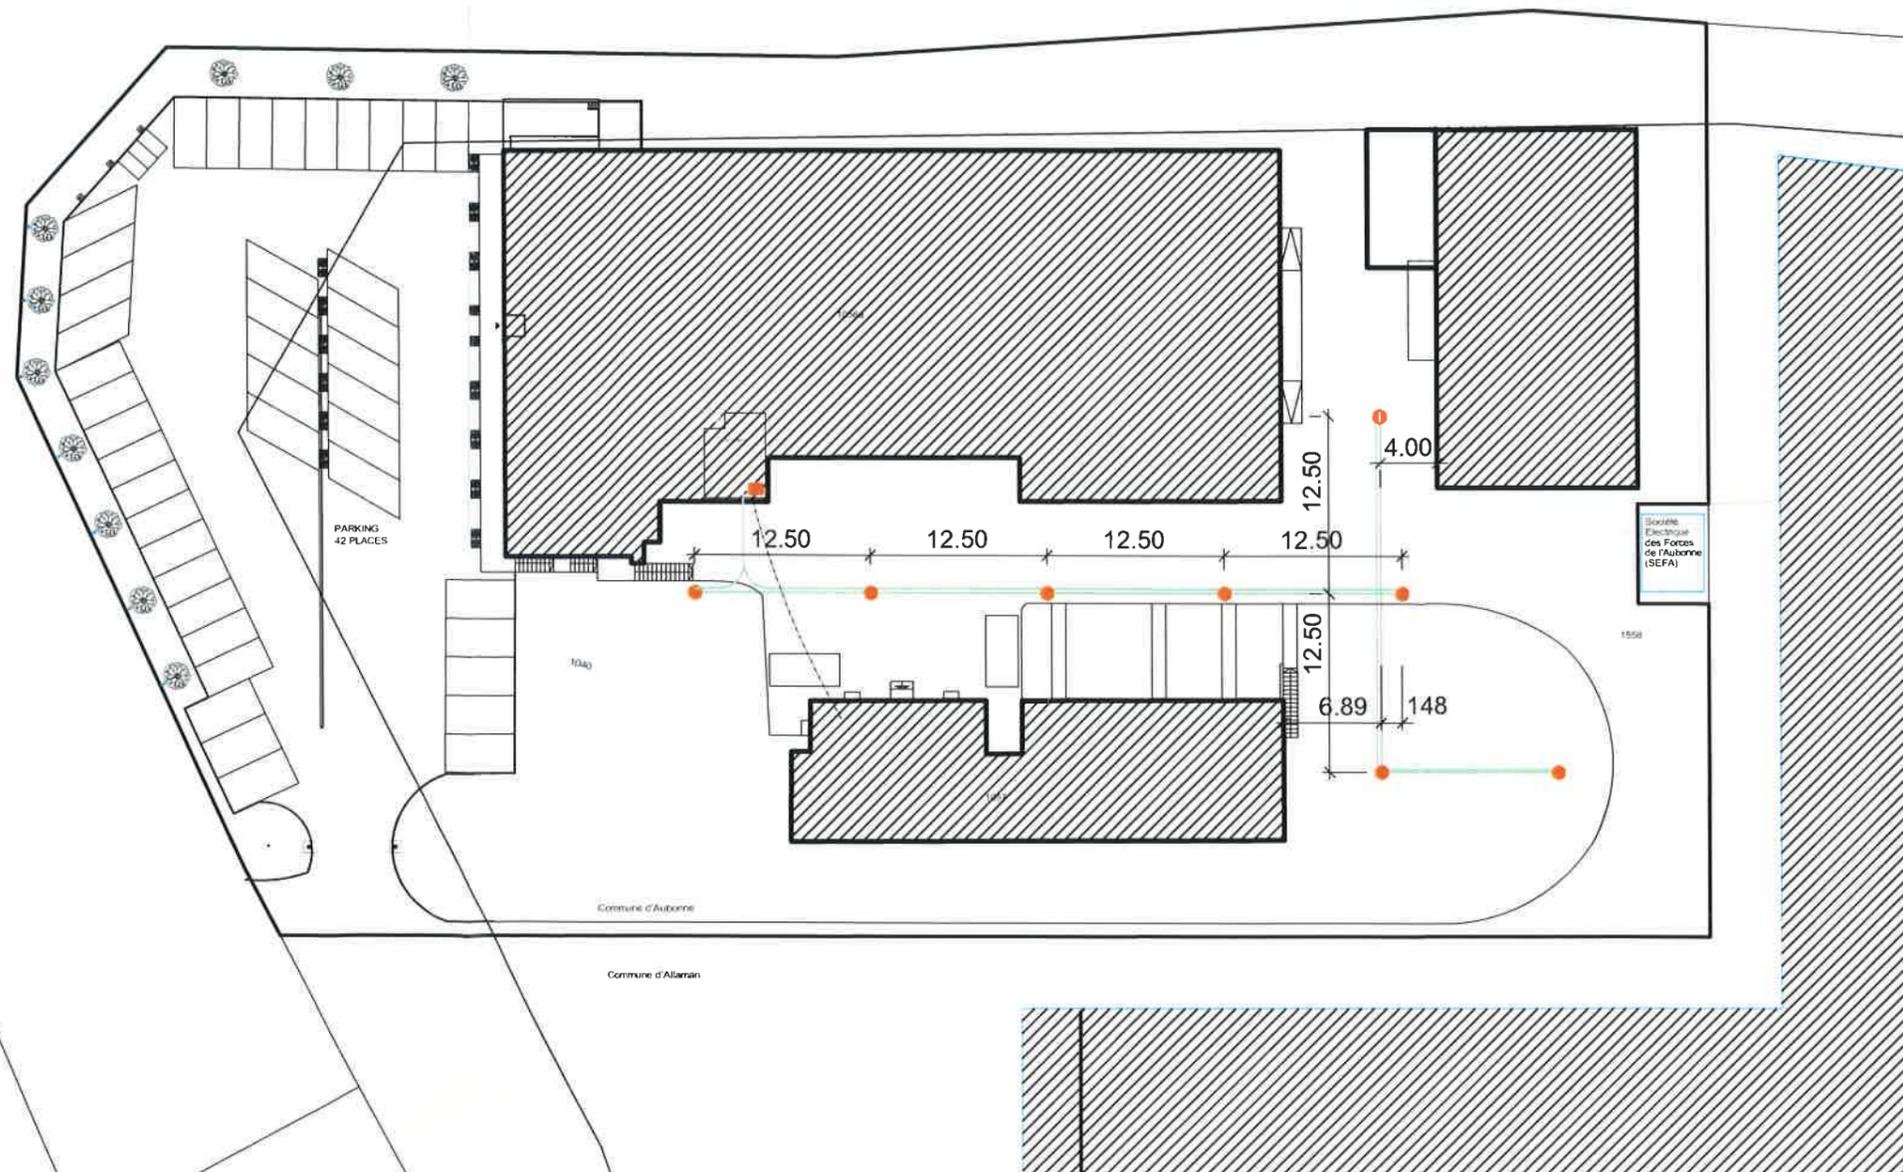

-  Existant
-  Tuyaux raccordement
-  8 Forages de 245 m
-  PAC