

COMMUNES DE AUBONNE, LAVIGNY ET SAINT-LIVRES



Aménagement d'un barrage routier provisoire

SITUATION

PROJET


**maison prêtres**  
**ROSSIER S**  
 INGÉNIEURS - GÉOMÈTRES OFFICIELS  
 1100 AUBONNE  
 Rue de la République 14  
 Tél. : 021 821 12 80  
 Fax : 021 821 12 85  
 info@rossier-geom.ch  
 www.rossier-geom.ch

Formet : 1487934  
 Cofide : 14048  
 Prine : Pline-Suisse/ail  
 Echelle : 1:200  
 Mandat : LA 810  
 S-mandat : PSik 01


Date : 29.04.2024  
 Doss. : JK  
 Cont. : RW  
 Object de la modification :

8.5.2024 16895

Etabli à Aubonne, le 29 avril 2024

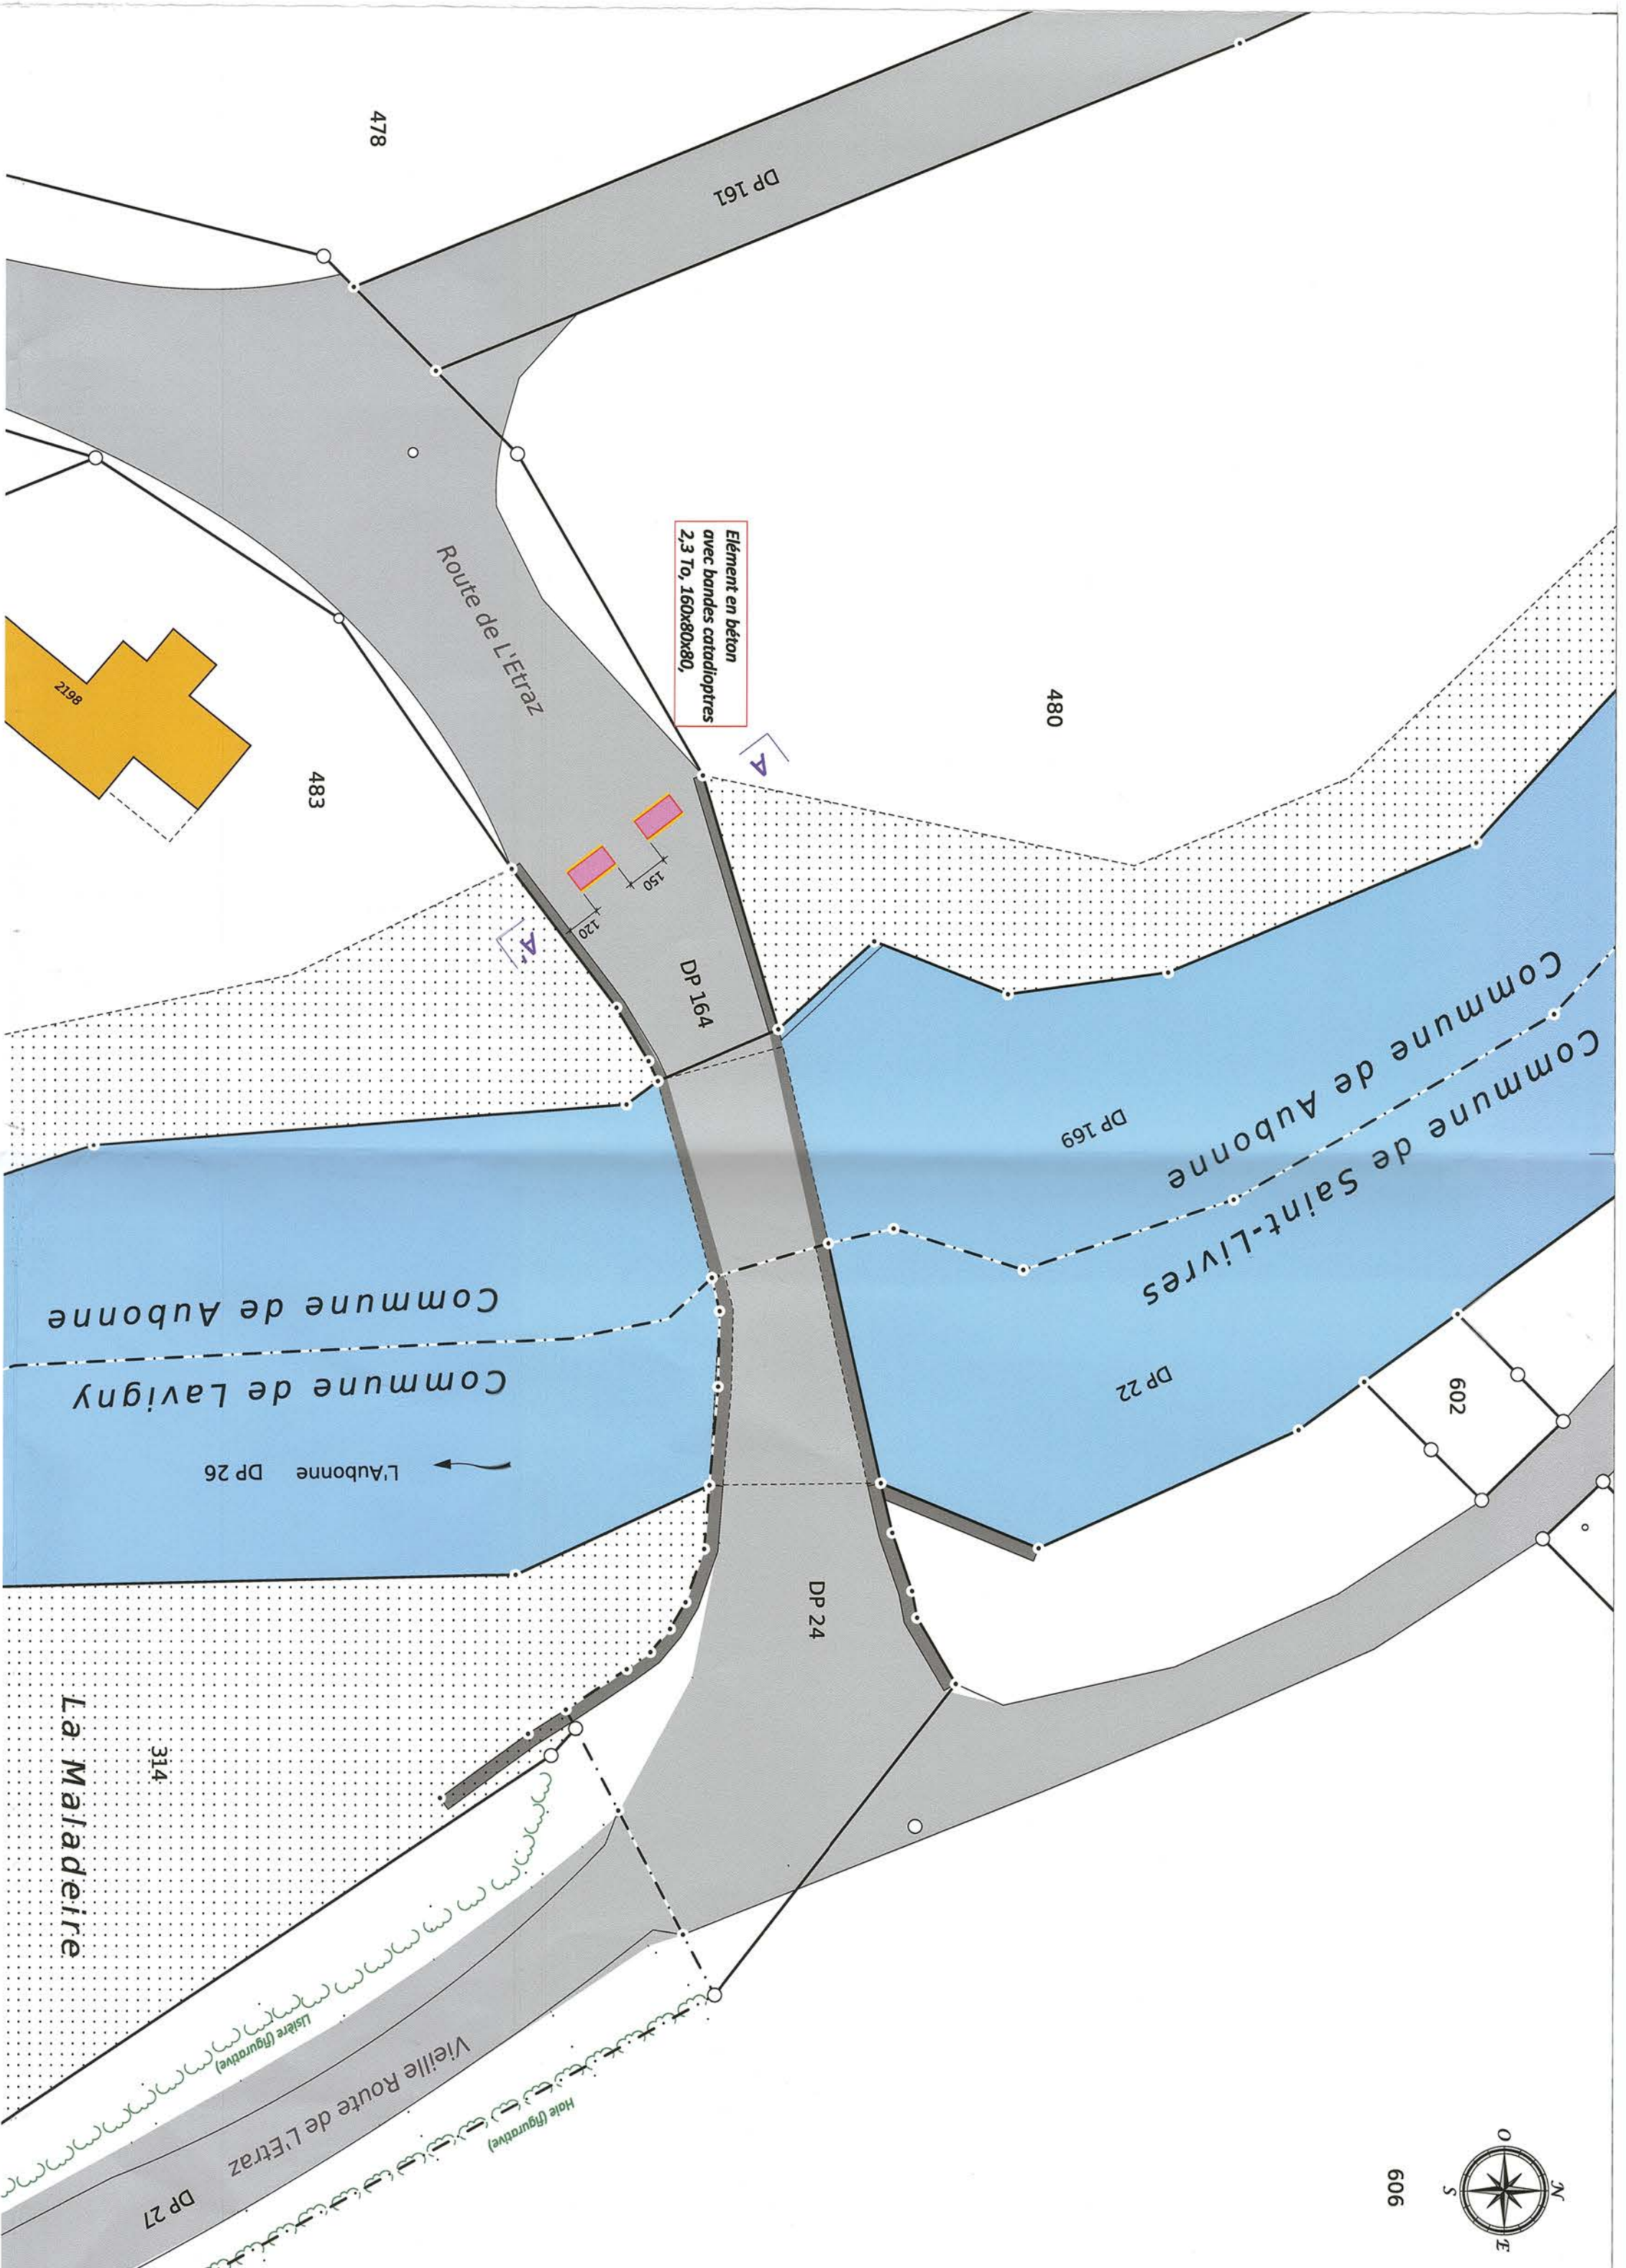

Situation générale (sans échelle) avec emplacement des panneaux de signalisation verticaux (4.09.1)

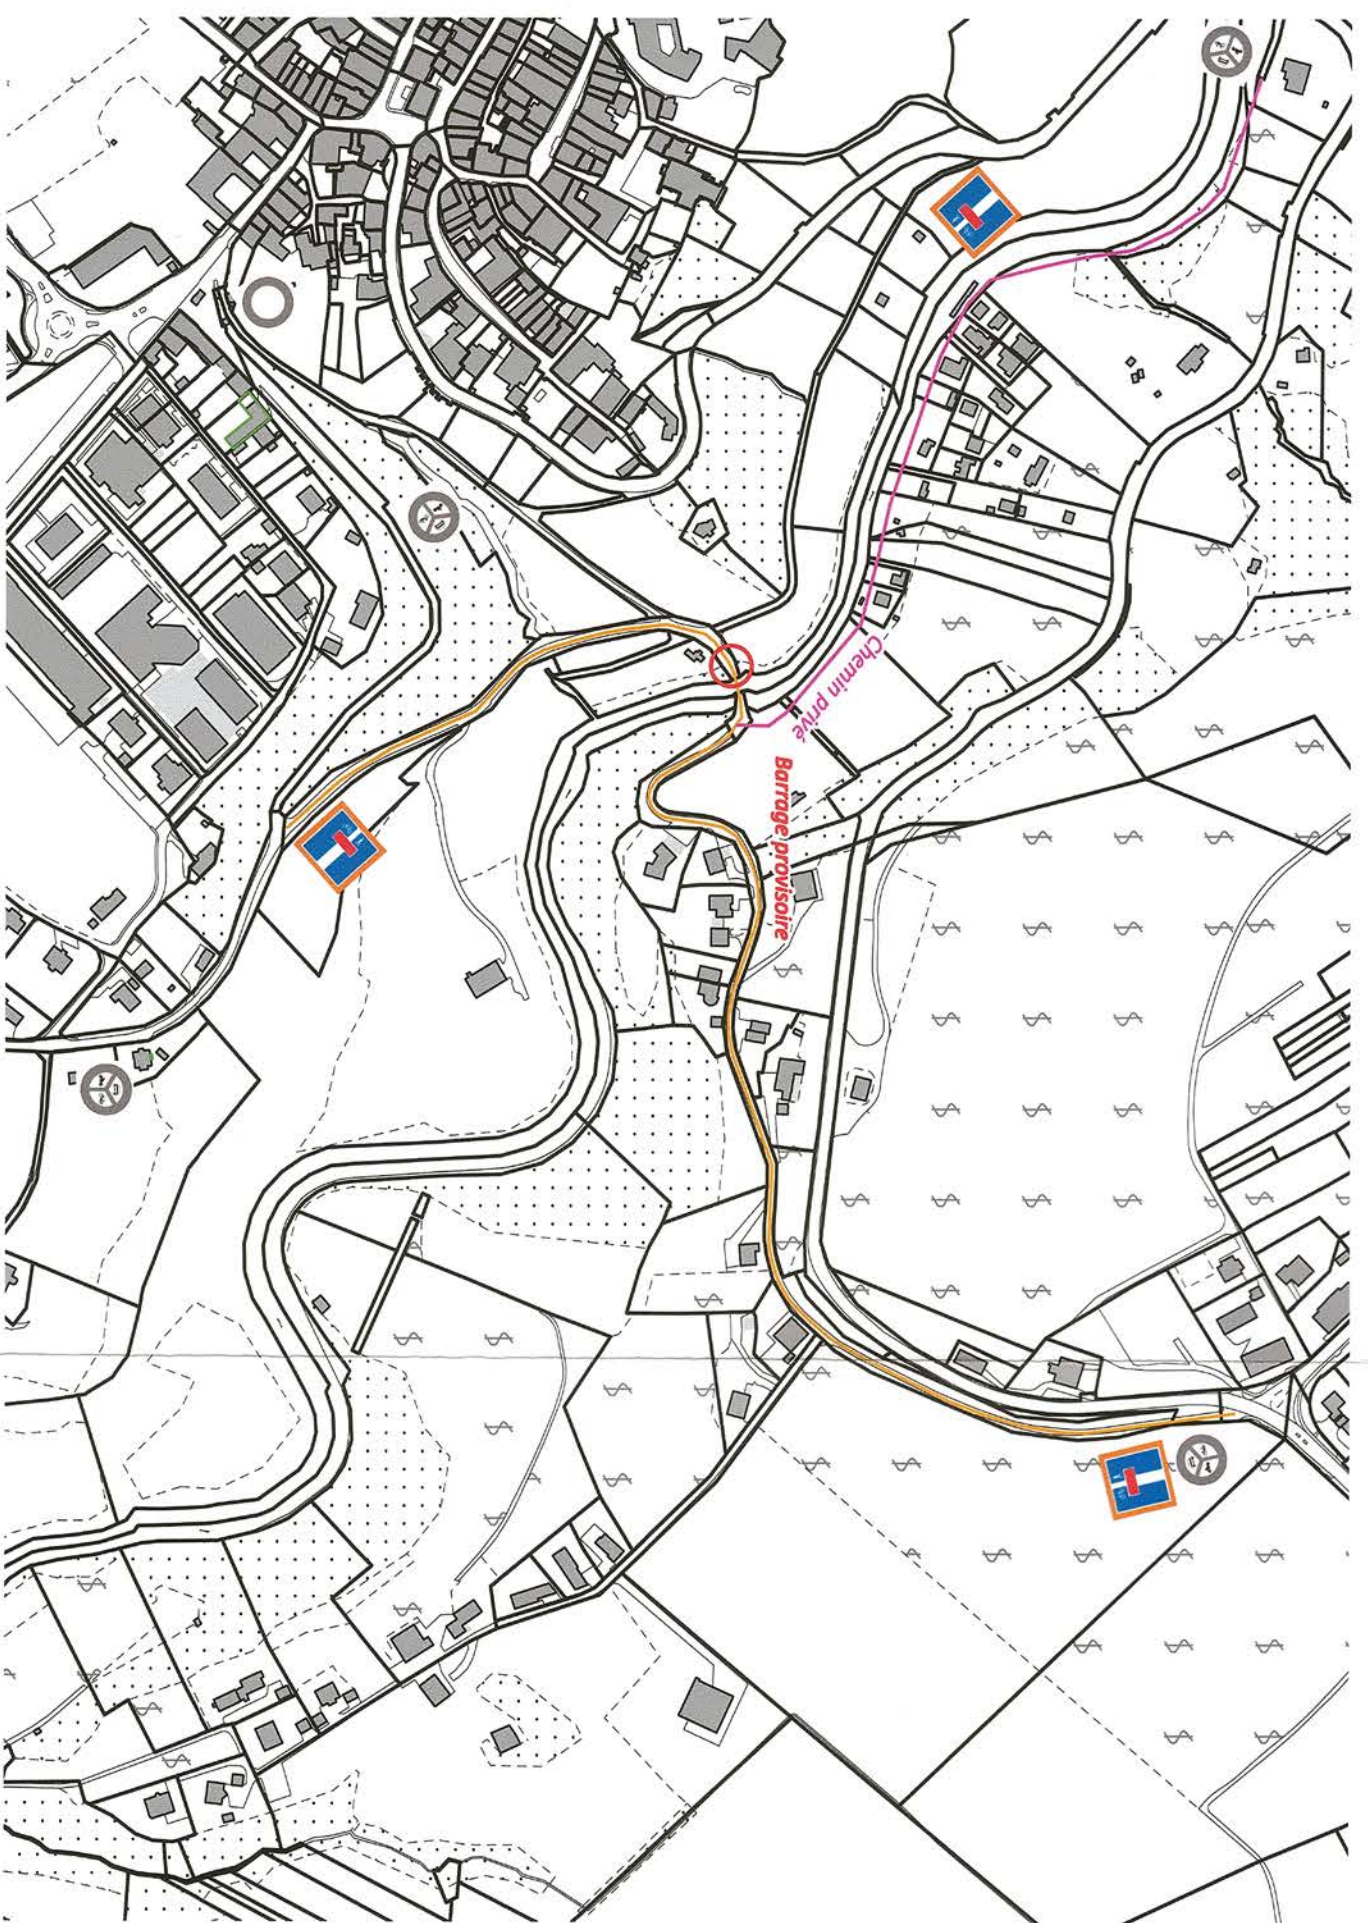

Coupe A-A'

