



### 08.3 modélisation 5<sup>ème</sup> façade


bandeau horizontal - corniche

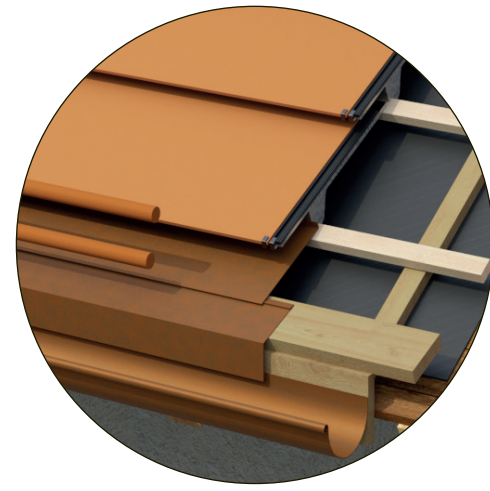


bande horizontale à la corniche

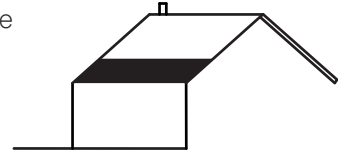

détail 1

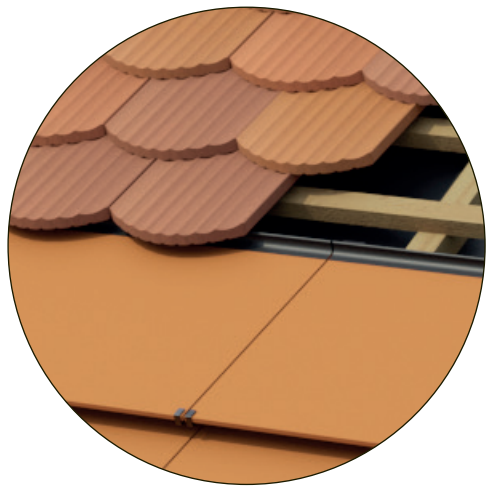


détail 2

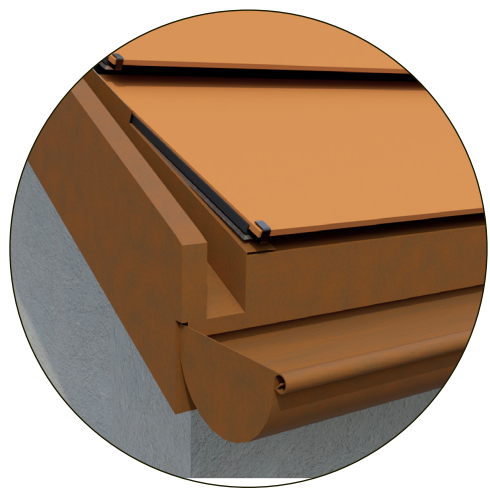


détail 3




axonométrie

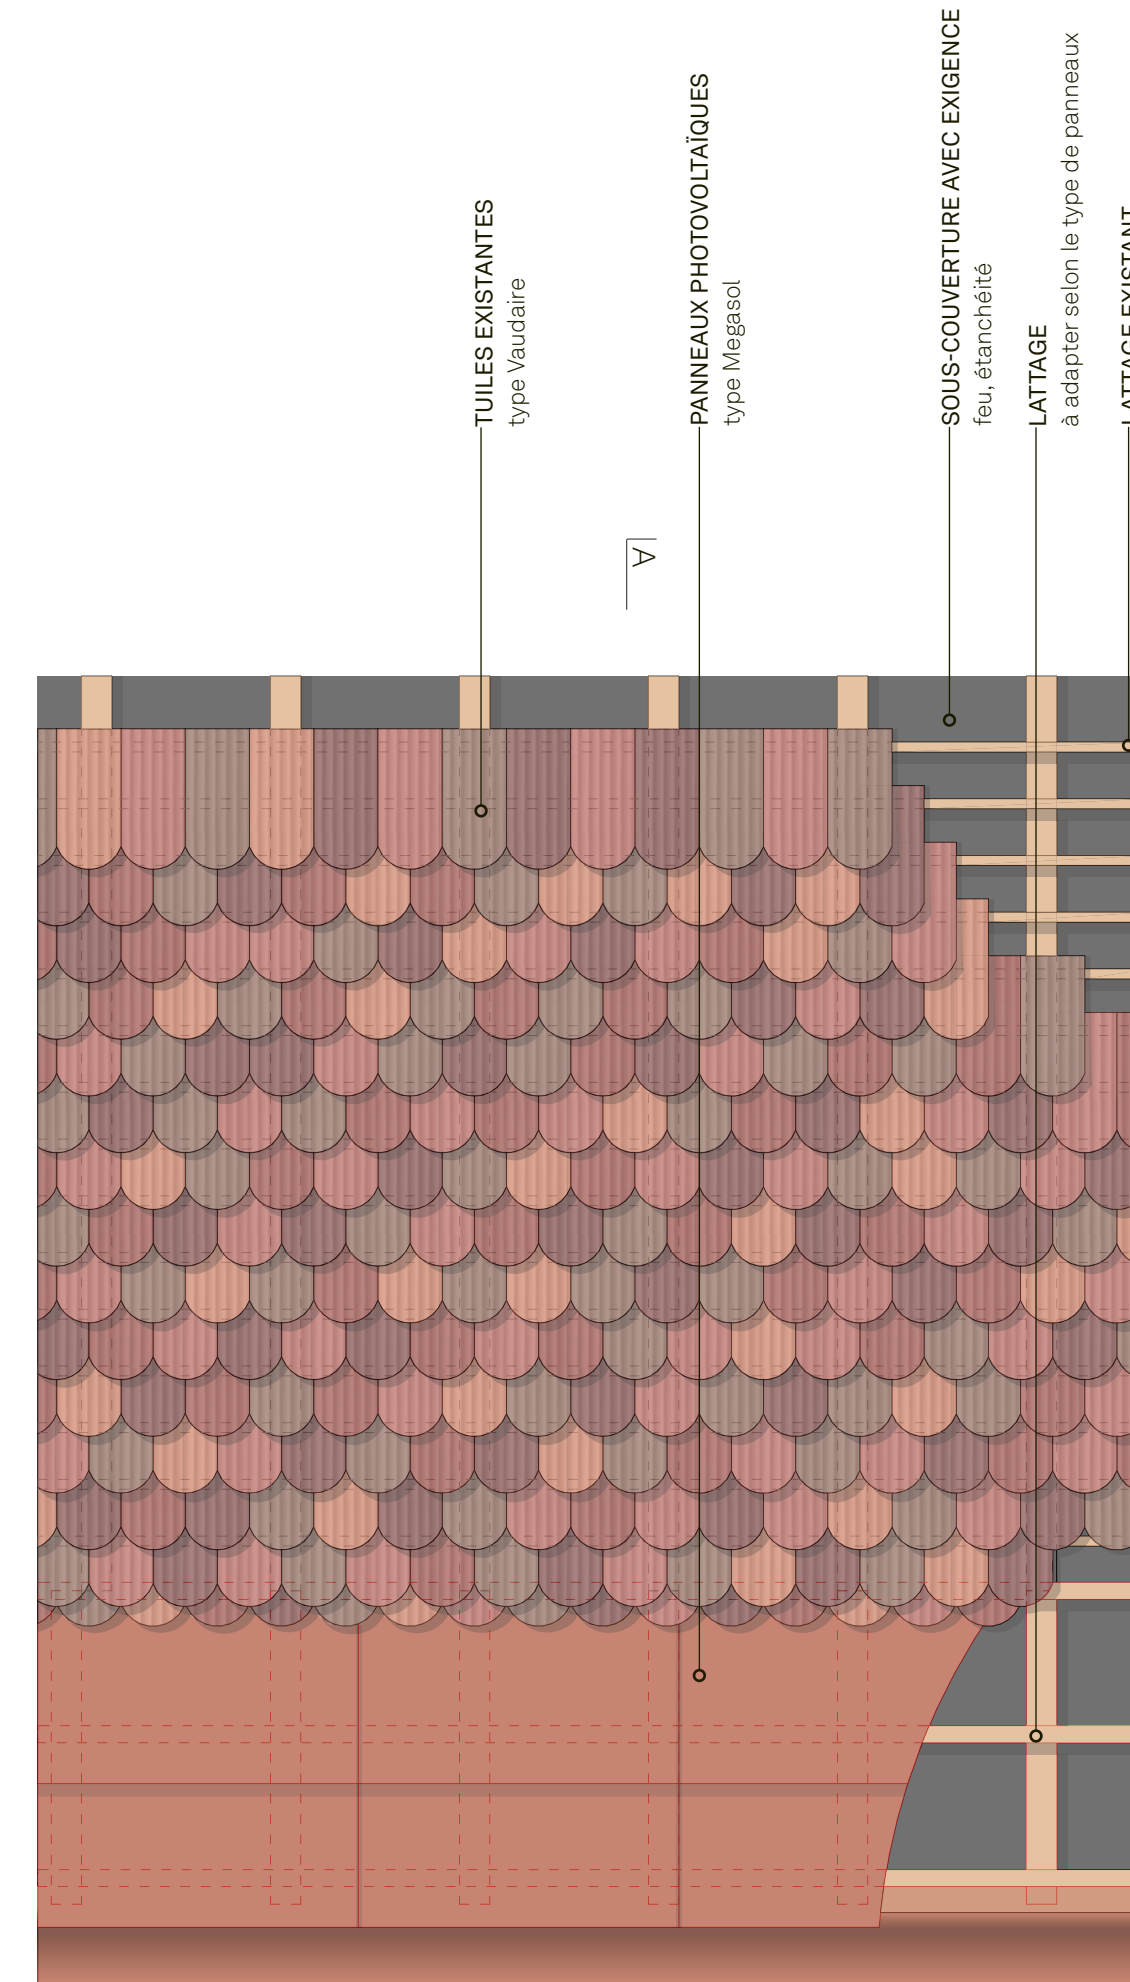

plan, échelle 1:20

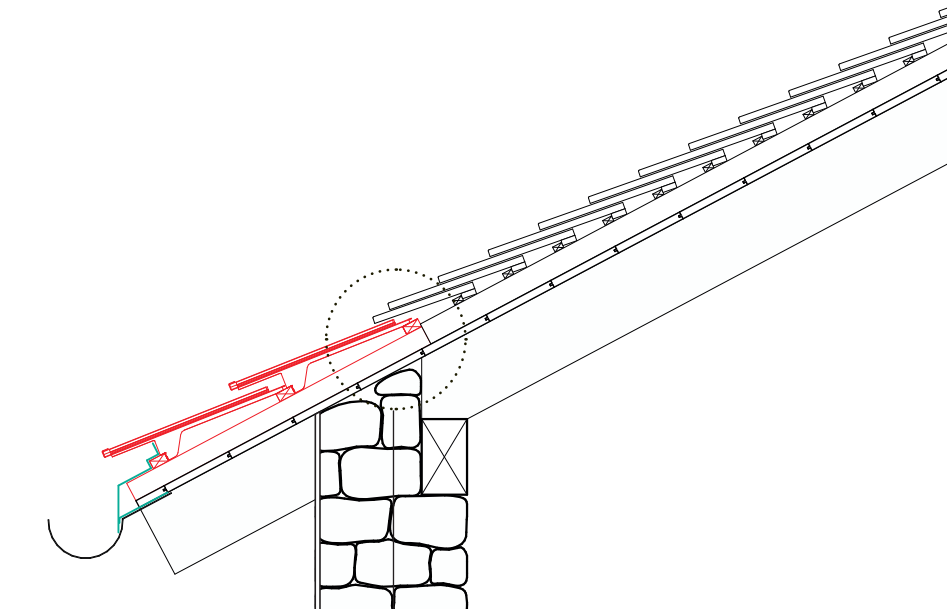

coupe A-A, échelle 1:20

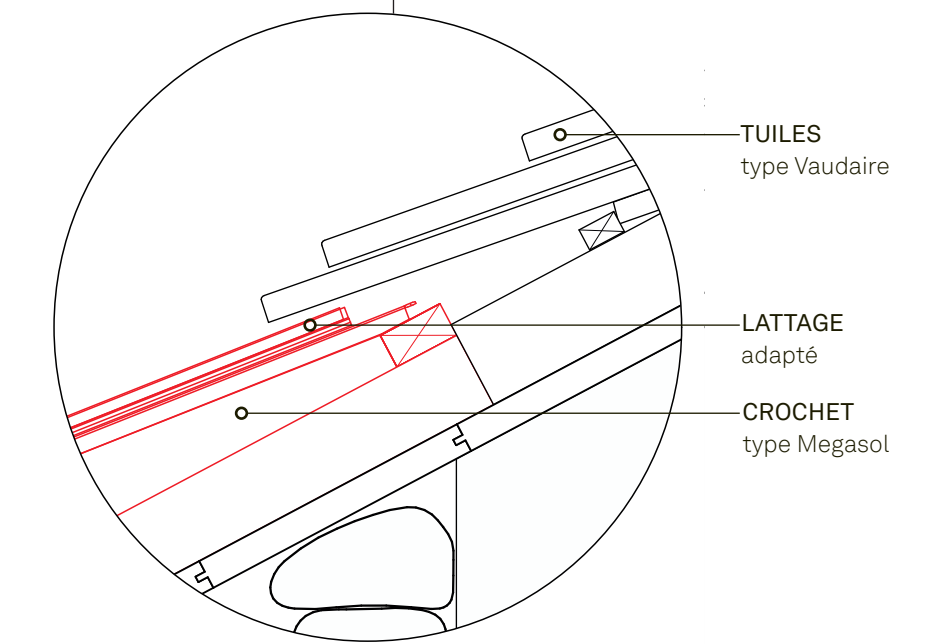

détail, échelle 1:5

