

COMMUNE D'AUBONNE (PIZY)

PLAN D'ENQUETE

N° CAMAC : 236'242

PROPRIETAIRE : BERGER Cyril

SURFACES CADASTRALES

PARCELLE N° 2199	PLAN N° 1015	Habitation n° ECA 2089	84 m ²
" A Pizy " - " Chemin du Café Savoyard 10 "		Accès, place privée	65 m ²
		Jardin	731 m ²
		Total	<u>880 m²</u>

OBJET DE L'ENQUETE : TRANSFORMATION D'UNE MAISON D'HABITATION

COORDONNEES MOYENNES : 2'516'850 / 1'149'430

AFFECTATION : Selon PPA " A Pizy ", Zone du village

LIMITE DES CONSTRUCTIONS : Selon plan fixant la limite des constructions approuvé le 5 juillet 1989
Selon l'article 36 L.R.

SURFACE EN ZONE A BATIR : 880 m²

SECTEUR DE PROTECTION DES EAUX : üB

DEGRE DE SENSIBILITE AU BRUIT : III

NOTE AU RECENSEMENT ARCHITECTURAL : n° ECA 2089, non recensé

MENTION : Aucune

SERVITUDES :	ID.2002/0699 :	(C) Passage à pied
	ID.2002/0700 :	(C) Constructions : empiètement
	ID.2002/0701 :	(C) Usage : utilisation de fosse septique et canalisation d'égouts
	ID.2002/0702 :	(C) Voisinage : vues obliques
	ID.2002/0703 :	(D) Voisinage : vues obliques
	ID.2002/1144 :	(C) Passage à pied et pour tous véhicules et canalisations quelconques
	ID.2002/2408 :	(C) Usufruit
	ID.2010/1163 :	(C) Canalisation(s) d'eaux usées
	ID.2010/1245 :	(D) Canalisation(s) : tranchée absorbante et ses accessoires (hors secteur)

LA REALISATION DE CE PROJET IMPLIQUE UNE MISE A JOUR DU PLAN RF

LE(S) PROPRIETAIRE(S)

SCEAU DE L'AUTORITE

Rolle, le 19 septembre 2024

MOSINI et CAVIEZEL SA
Ingénieurs EPF-SIA
Géomètres officiels
Morges Montricher Assens Rolle
Rue du Temple 7C 1180 Rolle
Tél. 021 8223232 rolle@mc-sa.ch





DOSSIER N°	91'685.01
INDICE	1a
DESSINE	MM
CONTROLE	LG

91685-01-1a-ENQ-240807-MM.dwg

Format 30/42 cm

DÉTAILS DES COTES VOIR
PLAN DE L'ARCHITECTE

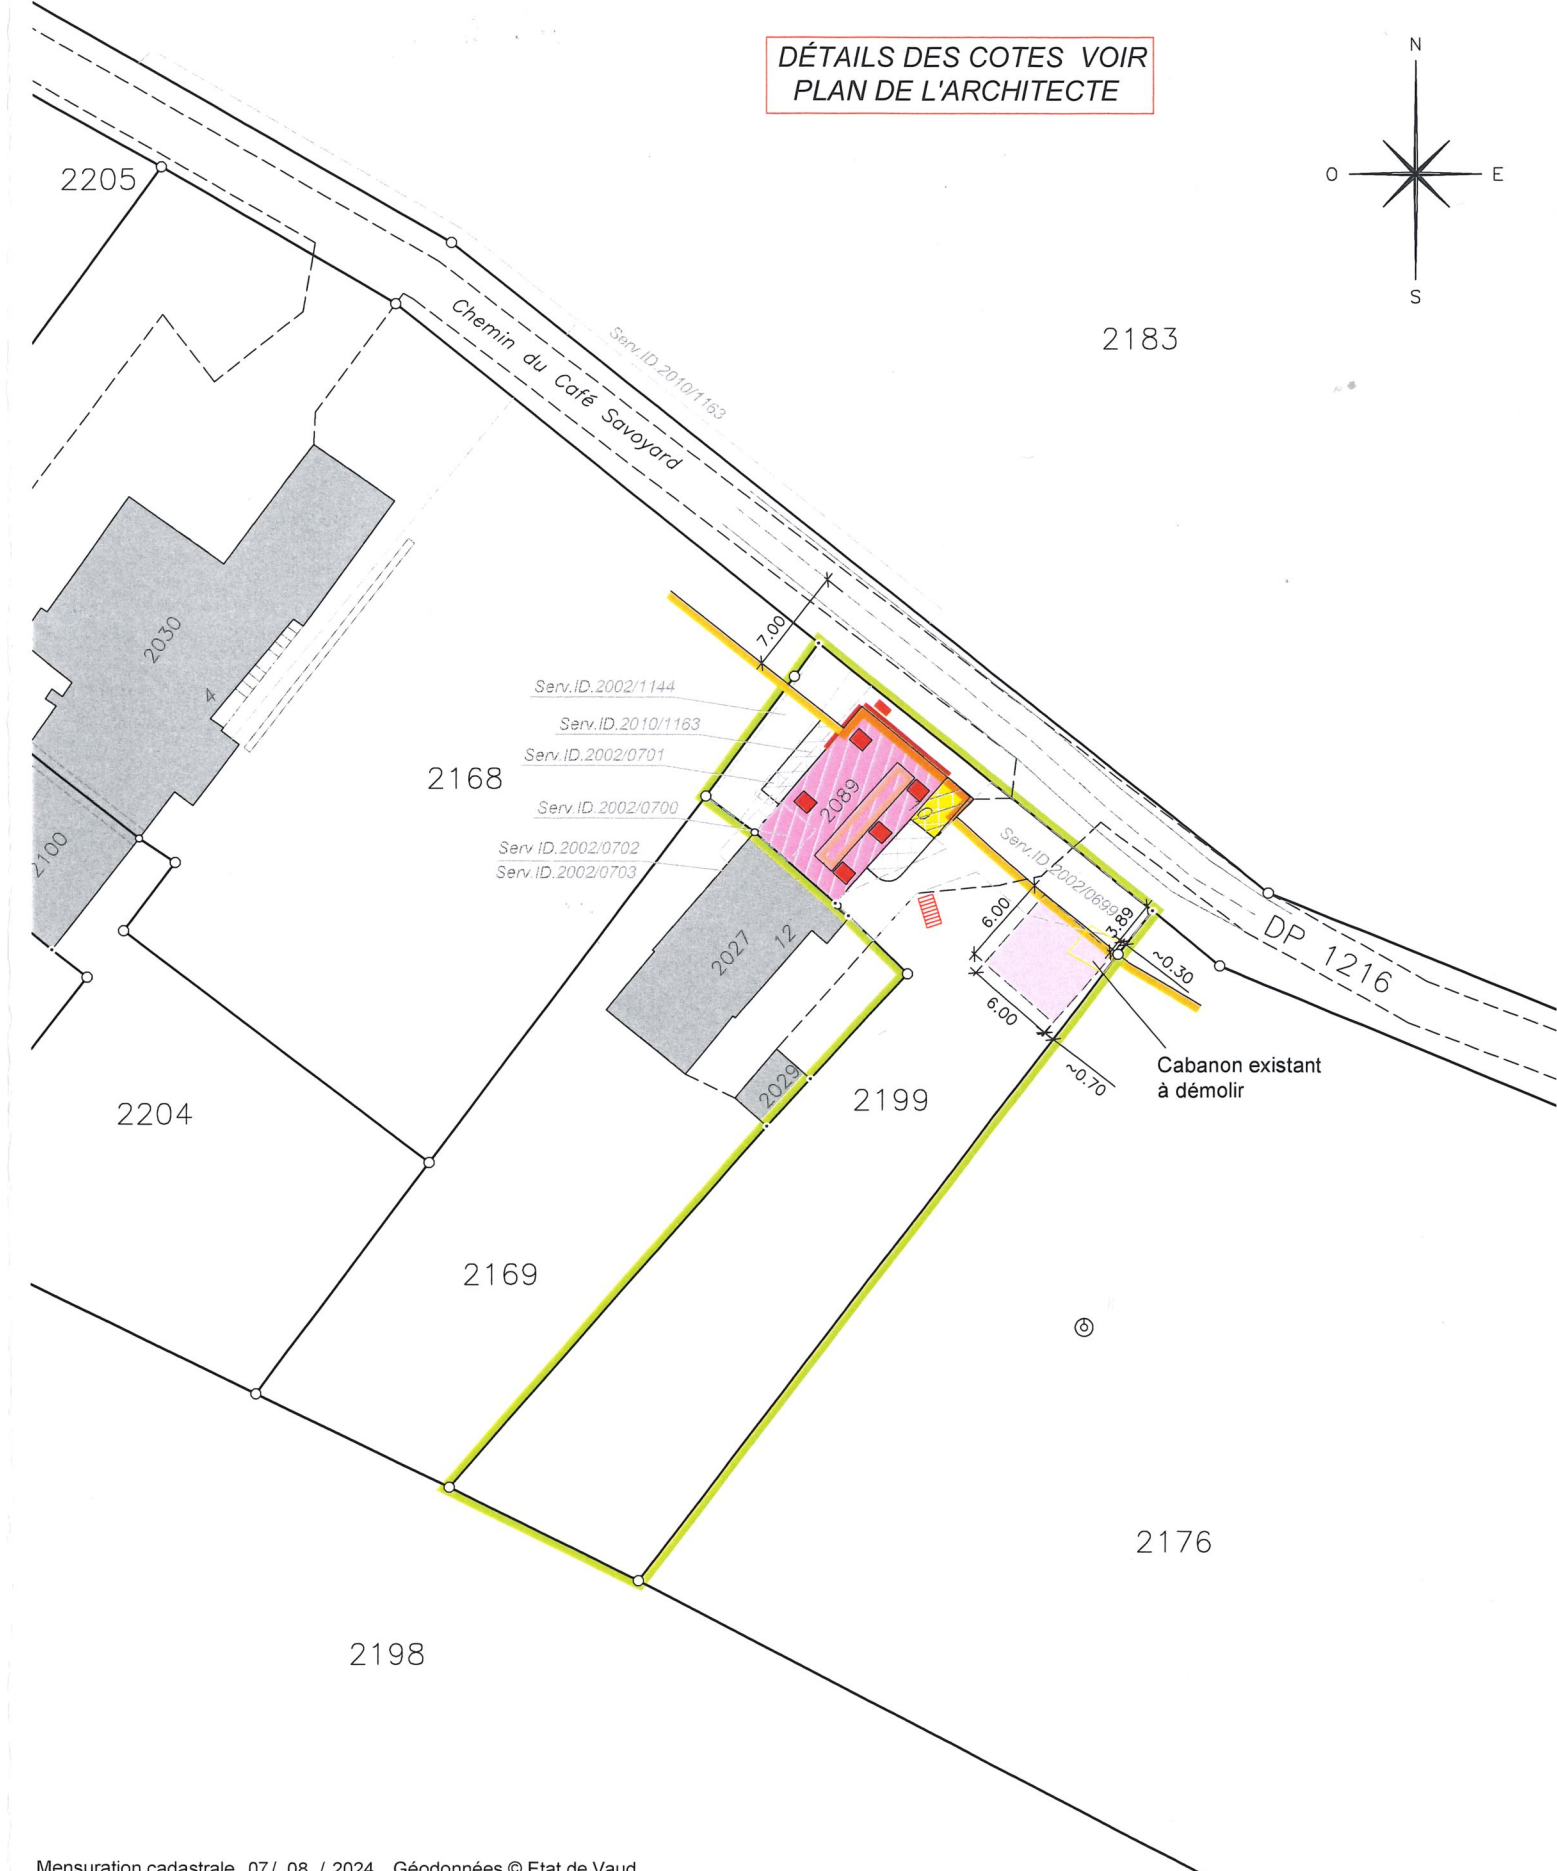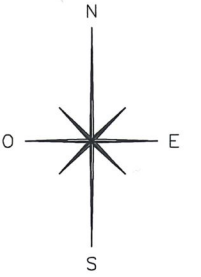

Mensuration cadastrale 07 / 08 / 2024 Géodonnées © Etat de Vaud

Propriétaires voisins :

Parc. 2168 : Theintz Aloïs Gabriel
Parc. 2169 : Personini Loris
Parc. 2176 : Aubonne la Commune
Parc. 2198 : Lüthi Julien

Légende :

	Transformations		Panneaux solaires
	Couvert		Ouverture en toiture
	Escaliers		Démolition partielle
	Terrasse		Isolation périphérique
			Pompe à chaleur

1: 500