

SRE existante = 49 m<sup>2</sup>

SRE extension = 27 m<sup>2</sup>



CONTI & ASSOCIÉS Ingénieurs S.A.  
 Nos services au service de vos projets  
 Chemin de la Scie 4a - Case postale 428  
 14120 Pizy - France  
 T: +33 (0)41 22 755 55 23 F: +33 (0)41 22 755 47 61  
 info@conti-ing.ch www.conti-ing.ch

Désignation  
**Rez-de-chaussée**

Modifications

Adresse  
**Café Savoyard 10 - Pizy**

Répertoire : Z:\2420 Villa Pizy\_VD\2\_Plans\DWG\DWG\01 PROJET\_ETUDE\ETAGES


Nom du fichier : 01 REZ-DE-CHAUSSEE.dwg

Echelle  
**1/50**

Format  
**A3**

SRE existante = 56 m<sup>2</sup>

SRE extension = 27 m<sup>2</sup>

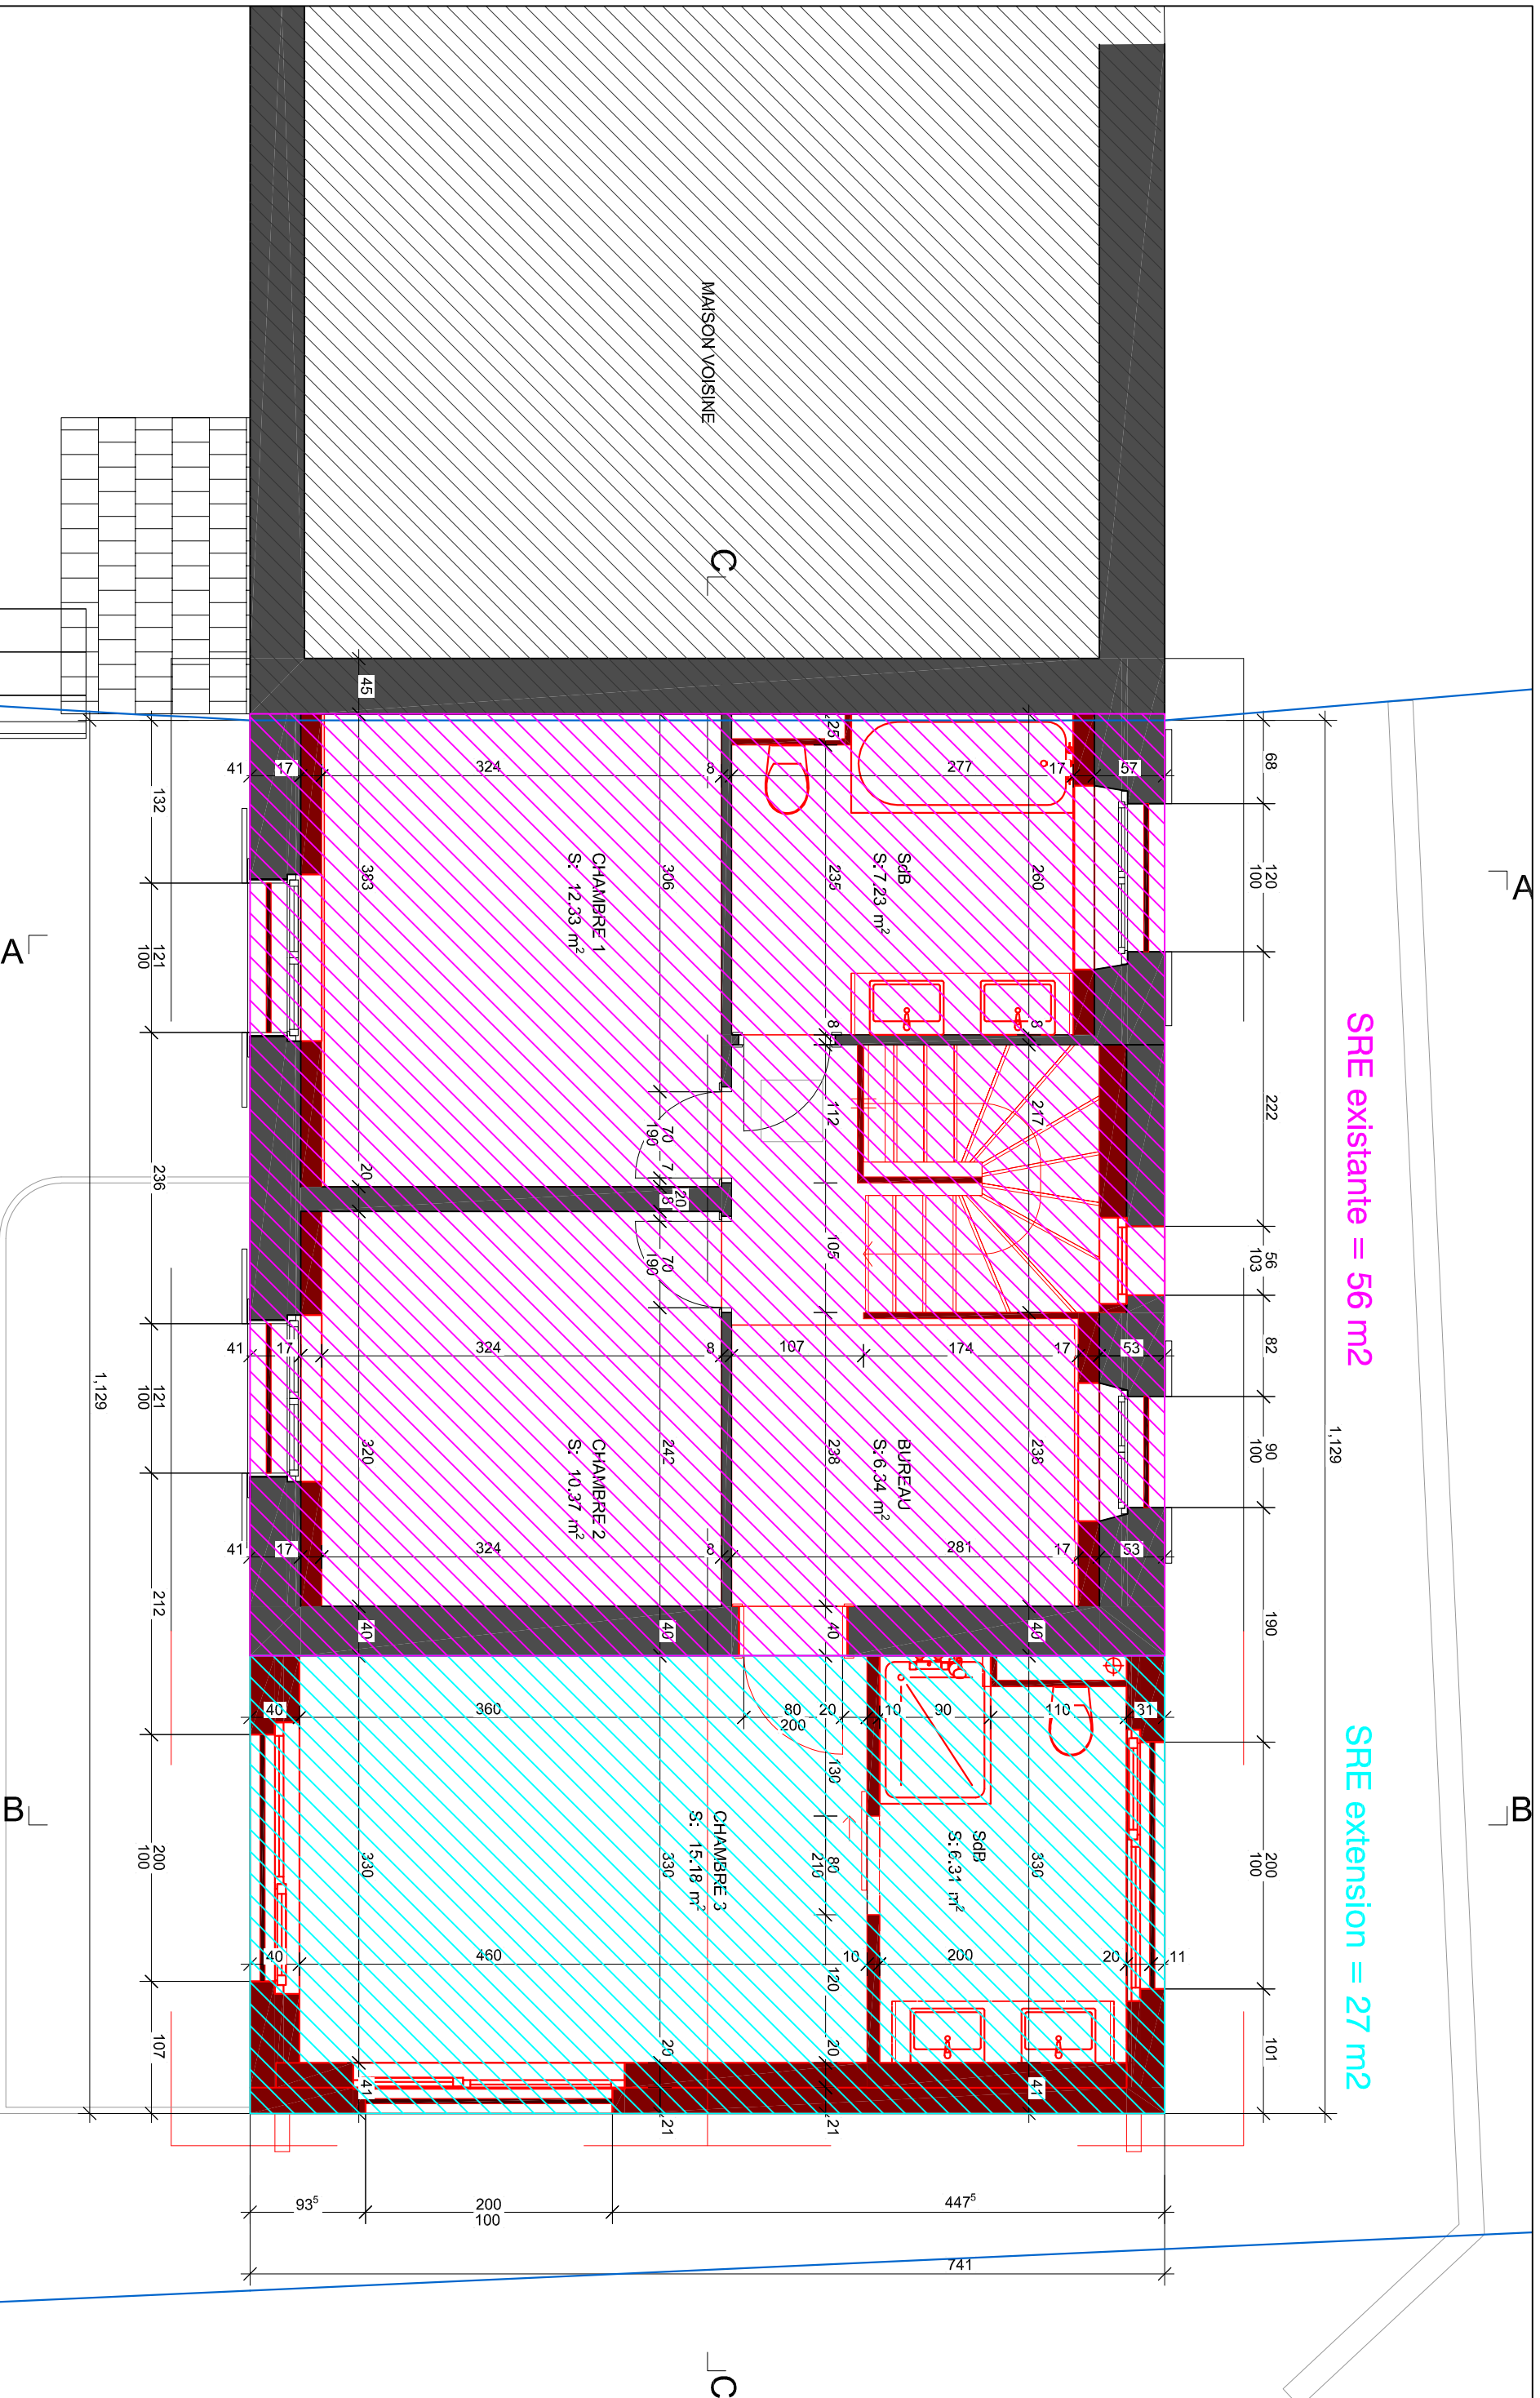

CONTI & ASSOCIÉS Ingénieurs S.A.  
Nos services au service de vos projets  
Chemin de la Scie 4a - Case postale 428  
1412 22 755 55 25  
info@conti-ing.ch www.conti-ing.ch

Désignation

Etage 1

Modifications

Adresse

Café Savoyard 10 - Pizy

Echelle

1/50

Format

A3

Répertoire : Z:\2420 Villa Pizy\_VD.V2\_Plans\DWG\DWG\01 PROJET\_ETUDE.ETAGES

Nom du fichier : 02.ETAGE.ITER.dwg