


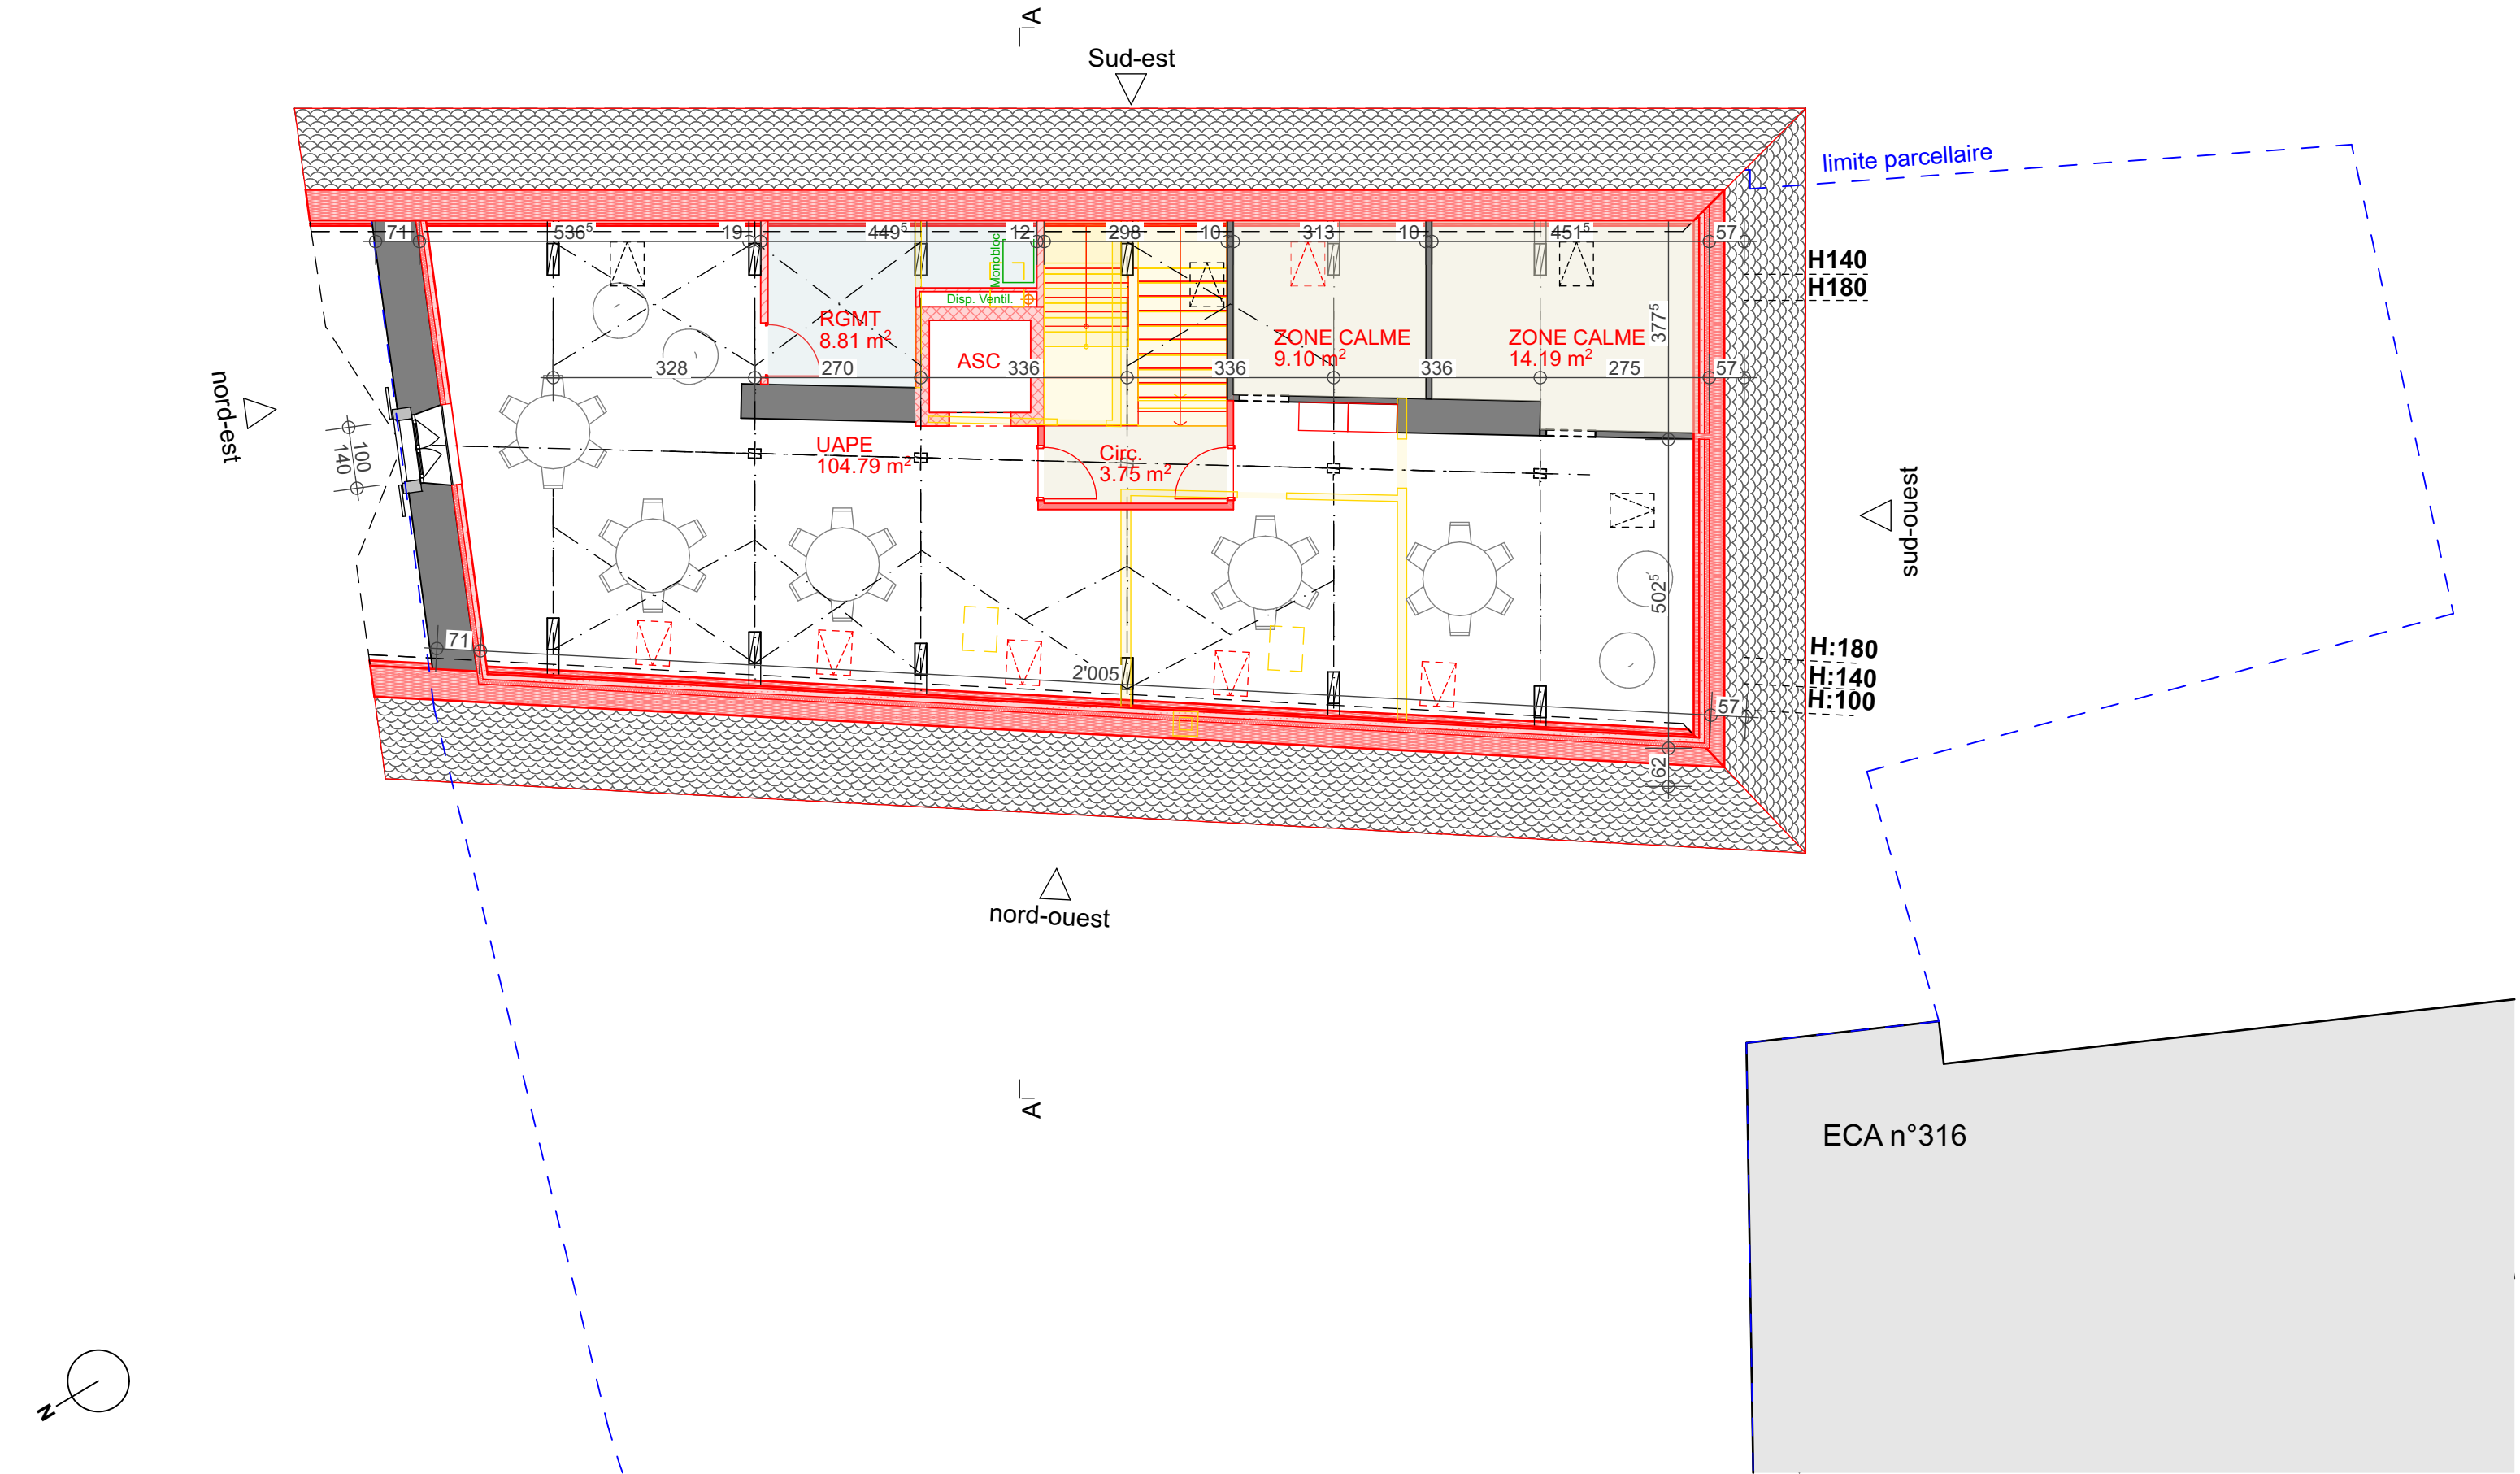

|                    |                                   |     |          |  |  |             |
|--------------------|-----------------------------------|-----|----------|--|--|-------------|
| E_05               | Propriété de la commune d'Aubonne |     |          |  |  |             |
|                    | Projet des écoles, UAPE           |     |          |  |  |             |
| Bâtiment ECA n°318 |                                   |     |          |  |  |             |
| ENQ                | Combles                           |     |          |  |  | Parcelle 85 |
| Numéro             | Dess                              | Dim | Date     |  |  |             |
| 4                  | AL                                | A3  | 18.03.25 |  |  |             |
|                    |                                   |     |          |  |  | Ech.: 1:100 |



atelier d'architecture  
d.arni & i.dominguez sarl

avenue \_du\_chêne 3 \_ 1170 aubonne  
021 \_ 807 \_ 23 \_ 27  
aubonne @ arni - dominguez.ch

PROPRIETAIRE : .....

LES ARCHITECTES : ..... ..