


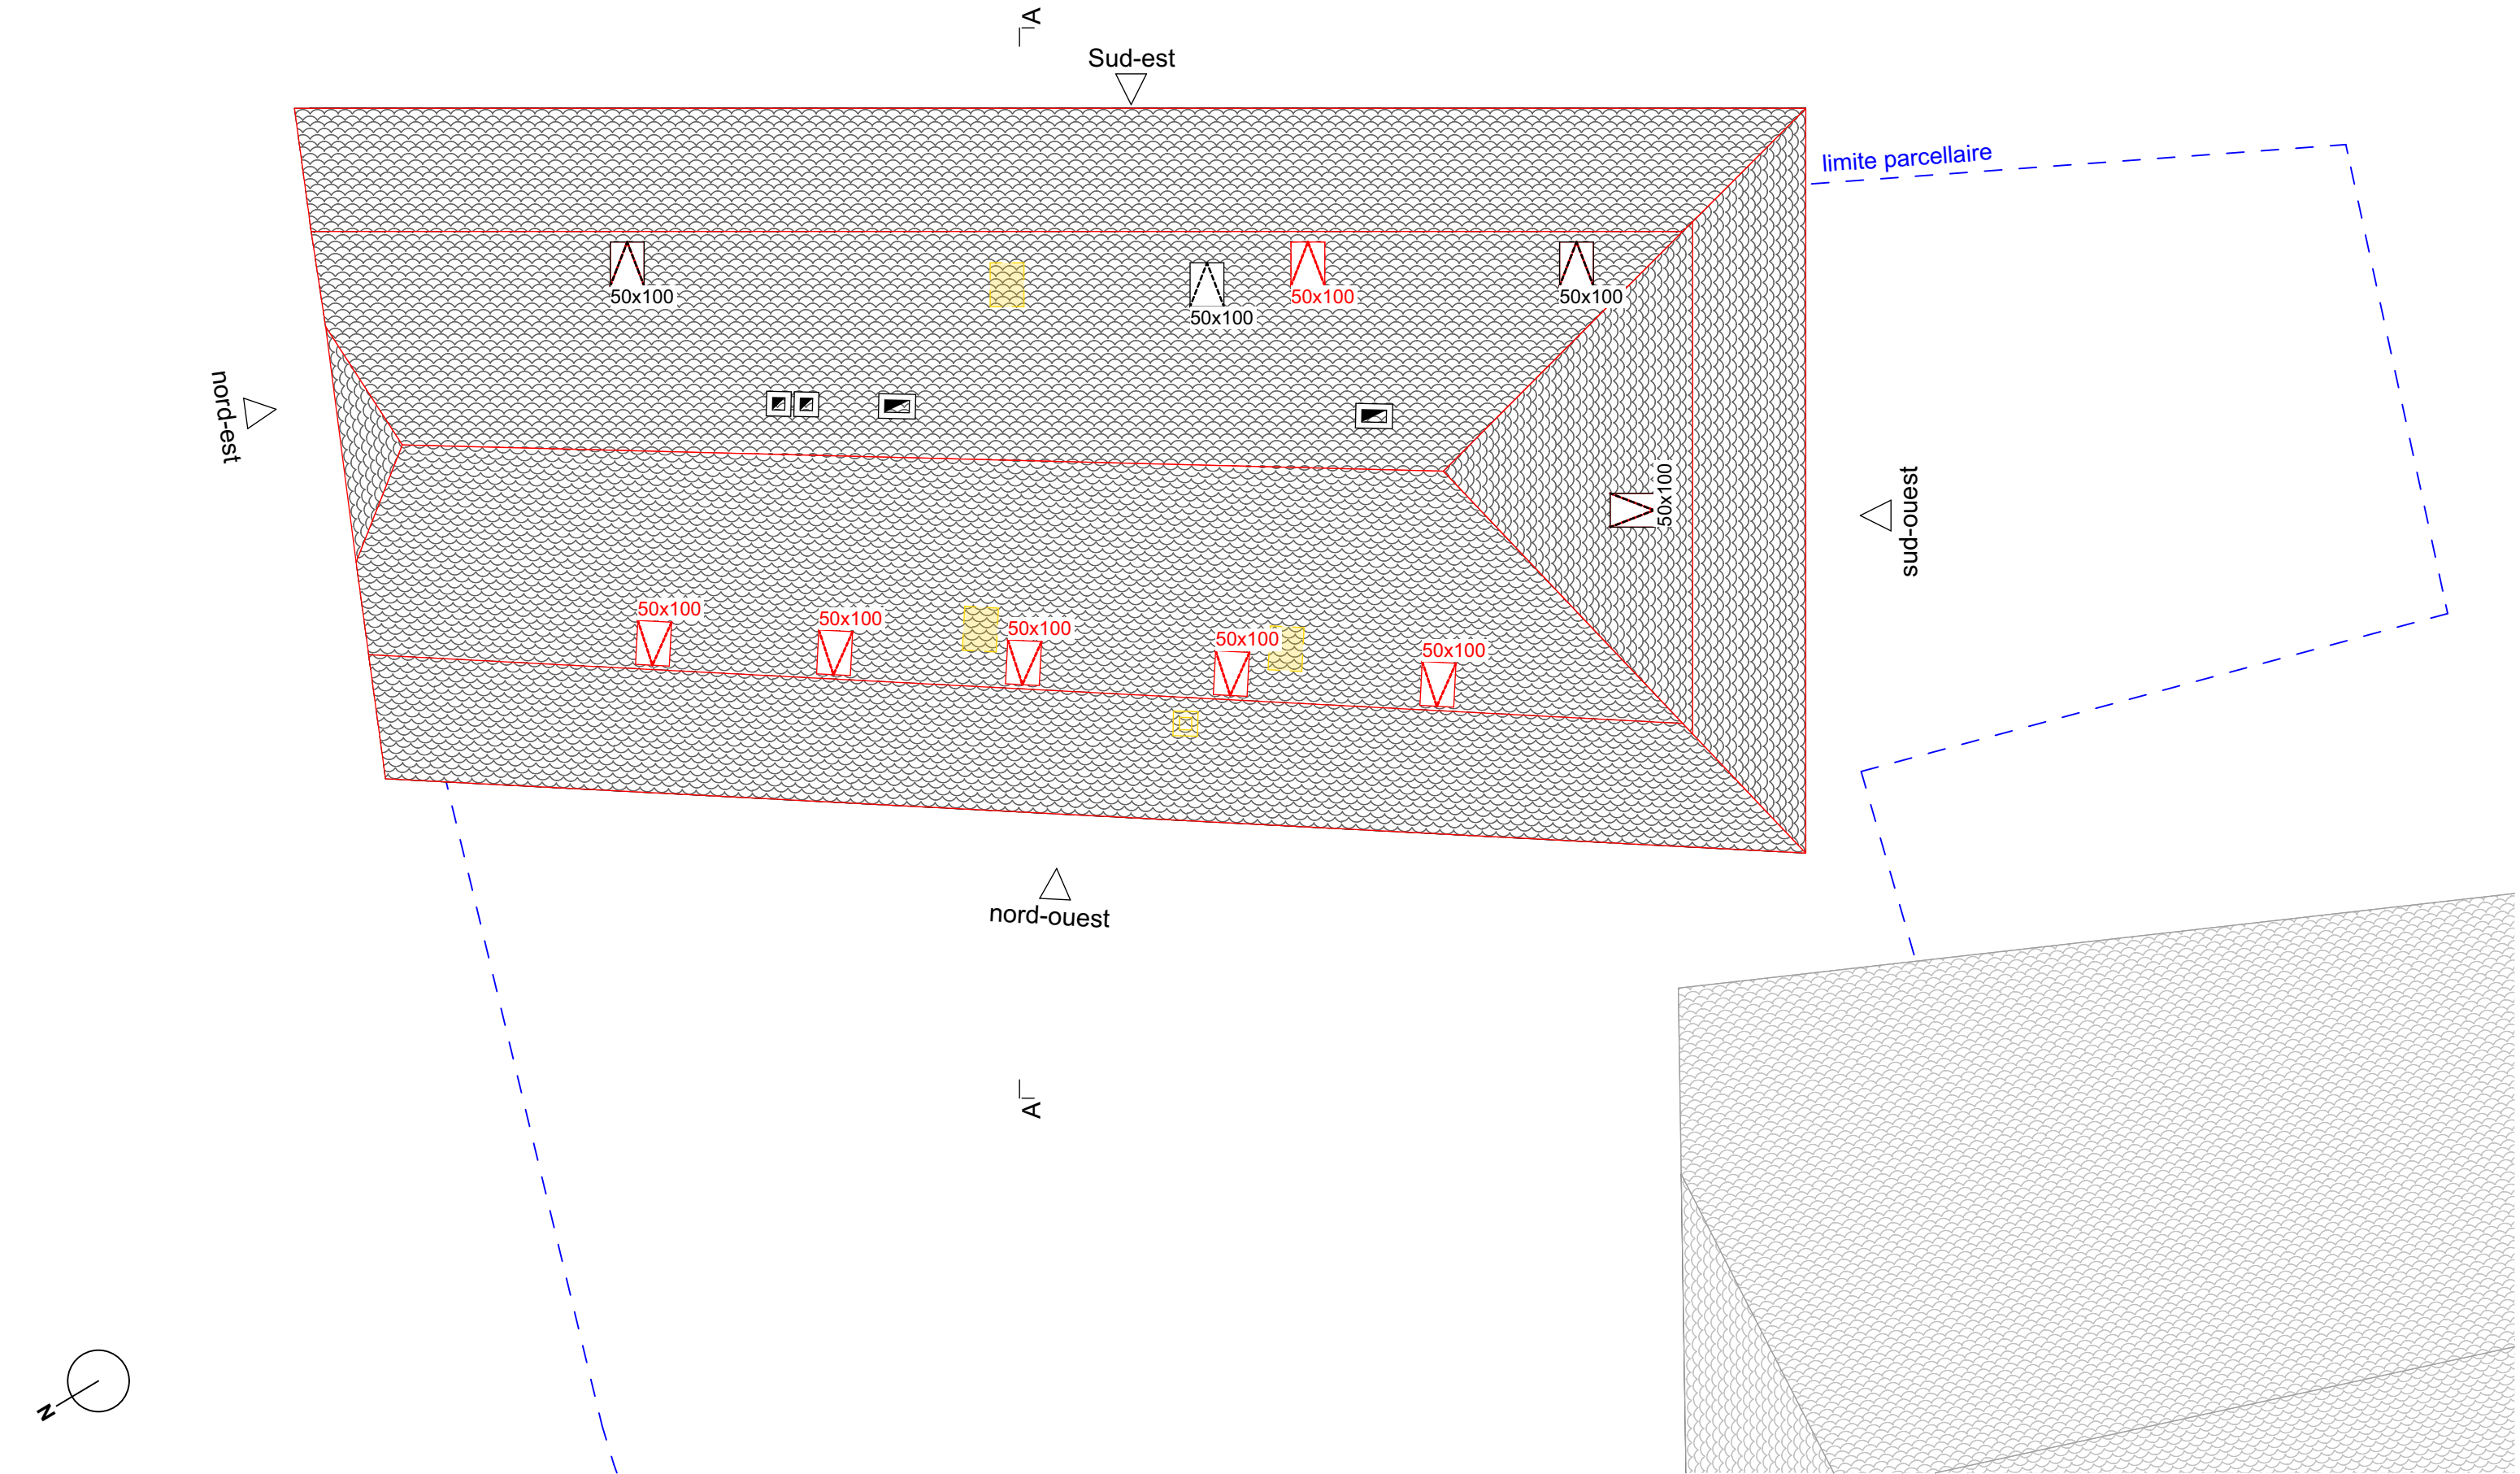

E_05	Propriété de la commune d'Aubonne Projet des écoles, UAPE						
	Bâtiment ECA n°318						
ENQ	Toiture						Parcelle 85
Numéro 5	Dess AL	Dim A3	Date 18.03.25				Ech.: 1:100



atelier d'architecture
d.arni & i.dominguez sarl

avenue _du_chêne 3 _ 1170 aubonne
021 _ 807 _ 23 _ 27
aubonne @ arni - dominguez.ch

PROPRIETAIRE :

LES ARCHITECTES :