


- |    |    |
|----|----|
| 01 | 06 |
| 02 | 07 |
| 03 | 08 |
| 04 | 09 |
| 05 | 10 |

- ETAT EXISTANT
- A DEMOLIR
- A CONSTRUIRE
- ALT. EXISTANT (Géomètre)


*J. Flou*

*Flavre*  
*Sandra*


*Flavre*  
*Sandra*

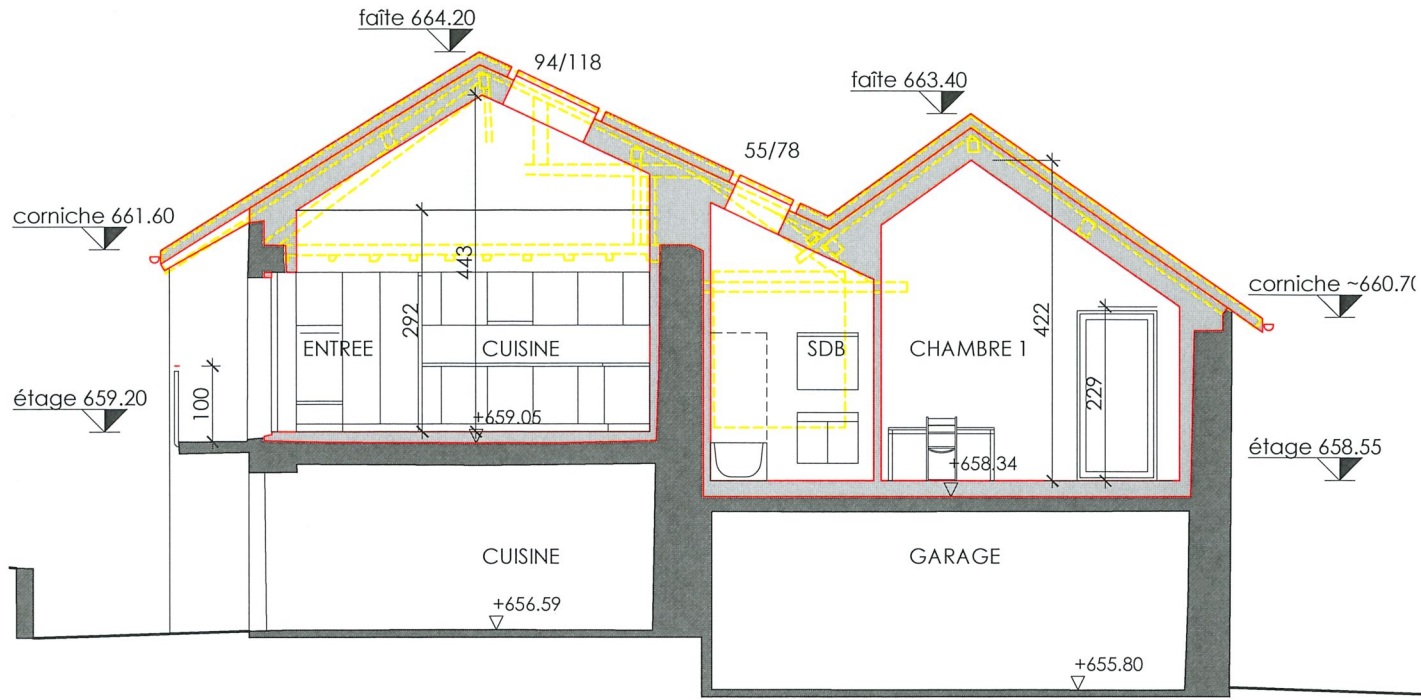


**COUPE B-B** Horizon : 654.00 m

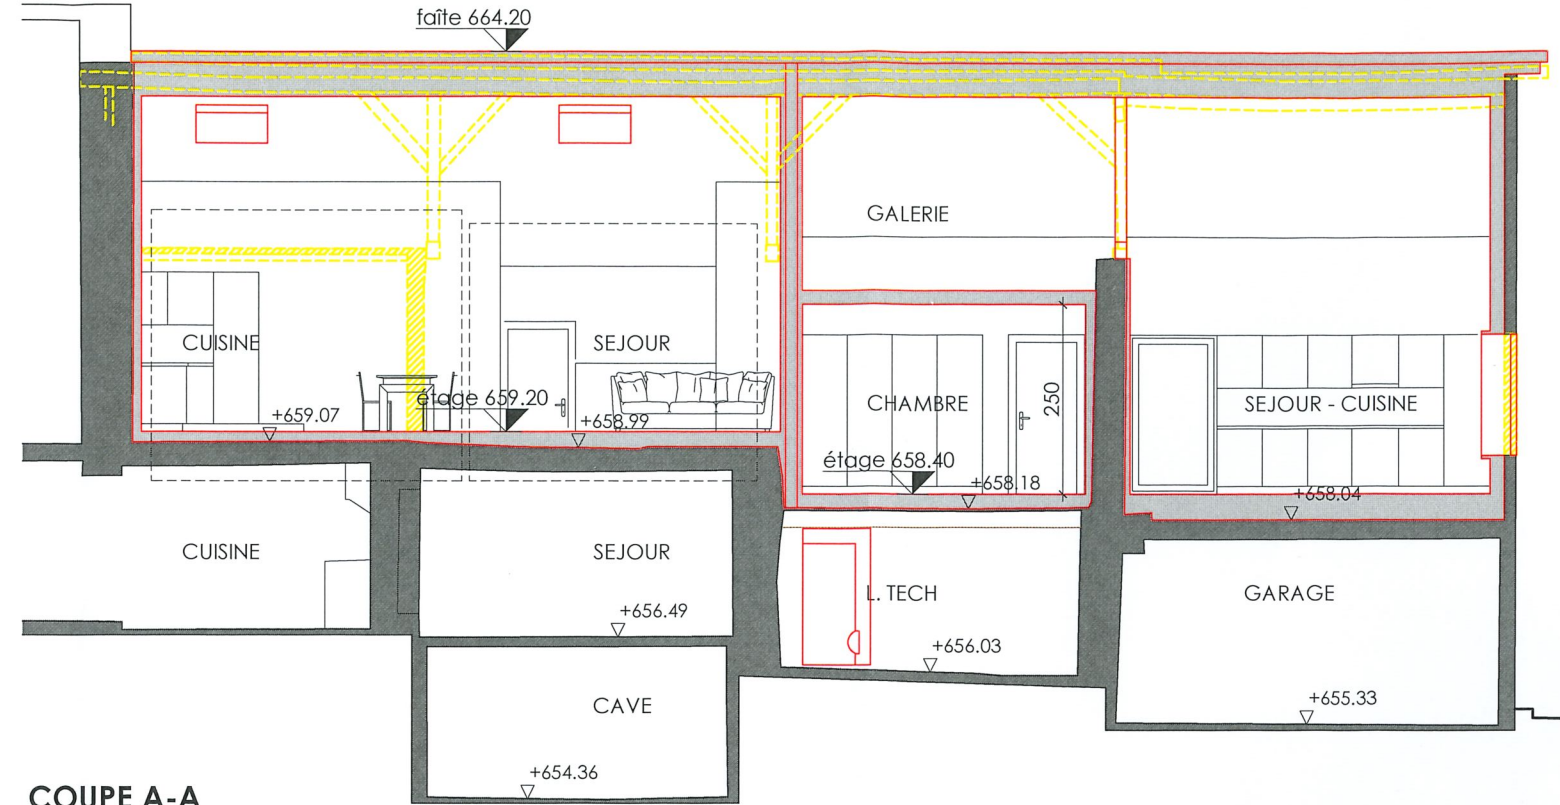


**COUPE A-A**

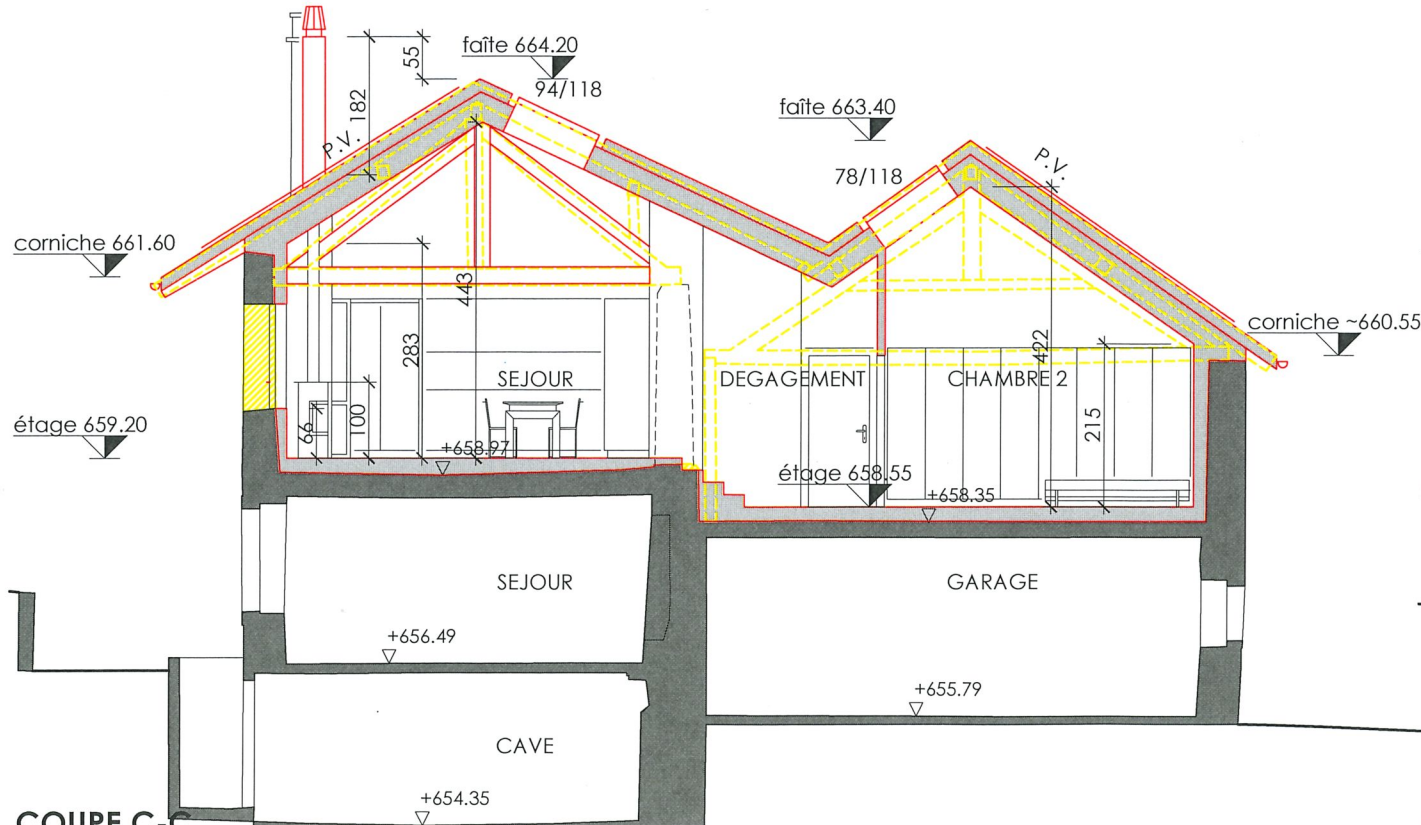

**COUPE C-C**

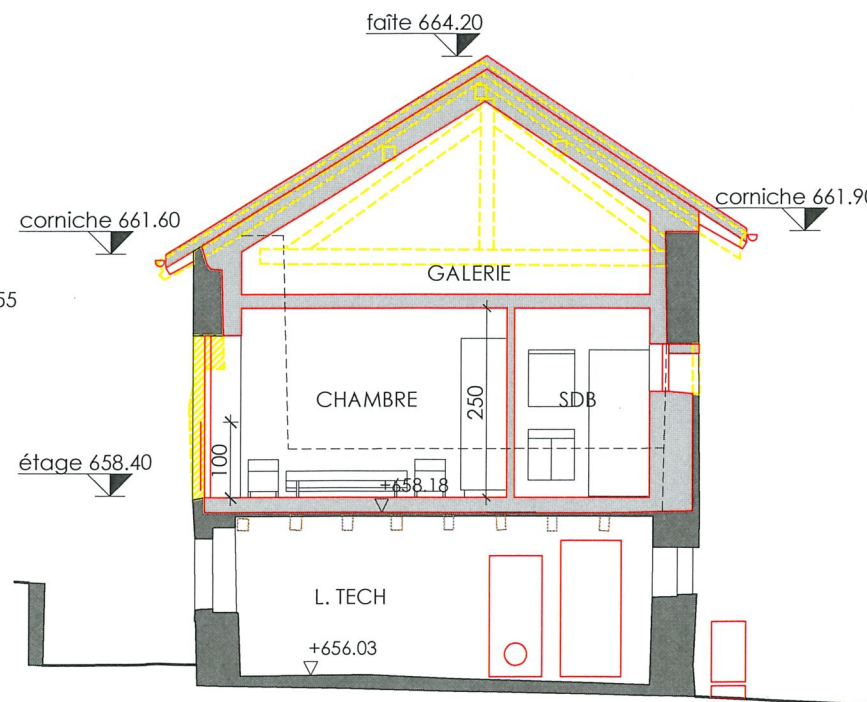

**COUPE D-D**

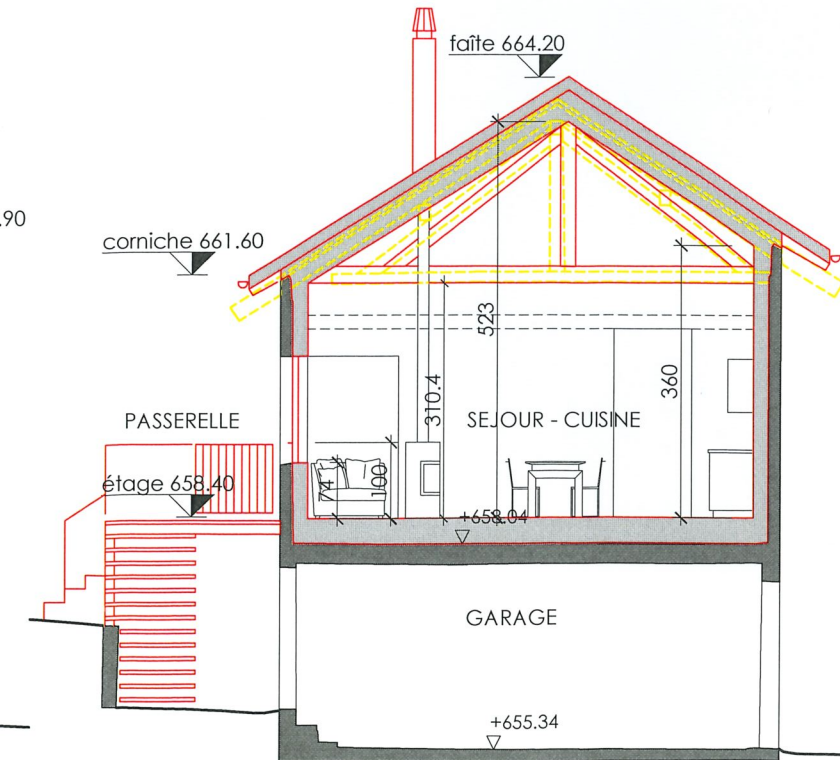

**COUPE E-E**