



module H architecture sa
architectes hes sia uts
route de ferreyres 10 a
1315 la sarraz t. 021 821 40 80
www.module-h.ch

2 logements dans un rural
Ch. du Café Savoyard, 1174 Pizy, parc. 2168
transformation intérieur et extérieur
Maître d'Ouvrage : promis-venu à FAVRE Sandra & Dominique
La Grangette, Rte du Signal 4
1174 Pizy

PHASE ENQUETE 11.06.2024
FACADES SUD-OUEST ET NORD-EST
ECH 1:100

LISTE DES MODIF.

- 01
- 02
- 03
- 04
- 05

- 06
- 07
- 08
- 09
- 10

LEGENDE :

- ETAT EXISTANT
- A DEMOLIR
- A CONSTRUIRE
- +664.84 ALT. EXISTANT (Géomètre)

ARCHITECTE:


Favre

PROPRIETAIRE:


D. Favre
S. Favre

PROMETTANT-ACQUEREUR:

D. Favre
S. Favre

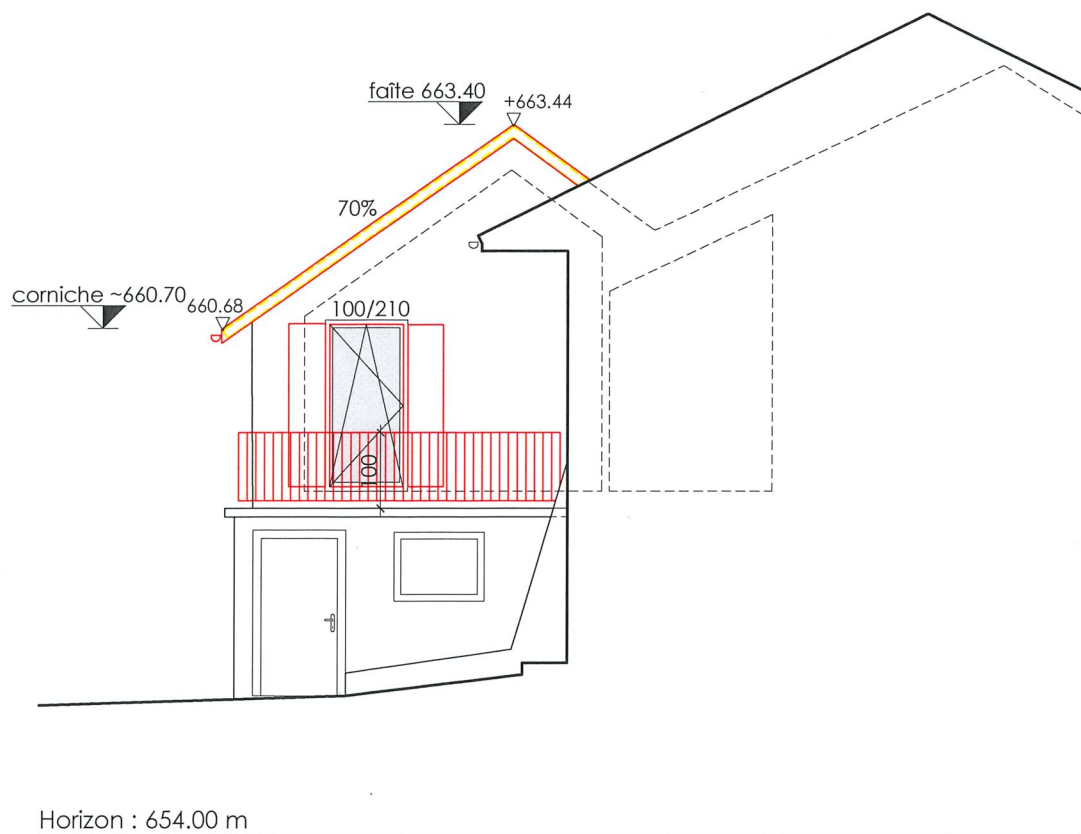

SUD-OUEST

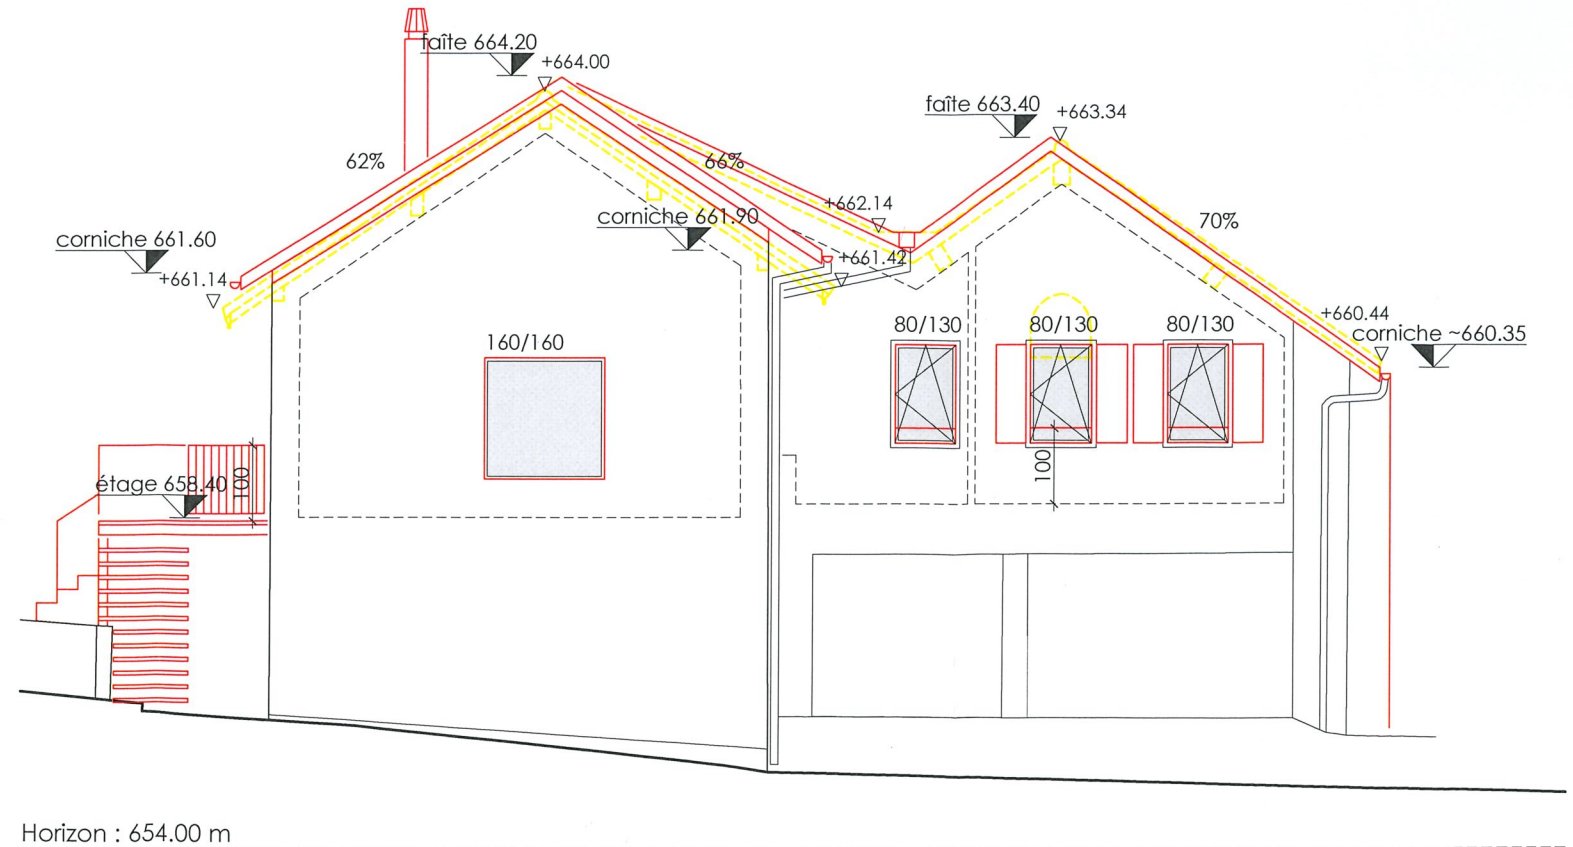

NORD-EST