


Entrepreneur		Informations générales		Description du Projet	
 <b>NBR consulting</b> Technique de bâtiments <b>NBR CONSULTING</b> Tél. 079 389 15 59 contact@nbrconsulting.ch www.nbrconsulting.ch	Fichier créé le	04/02/2025	Echelle:	VILLA STENNIER-TAVECCHIA	
	Version du	10/02/2025	Format:	Construction d'une habitation	
	Imprimé le	12/02/2025	Format:	SOUS-SOL	
Dessiné par	NBR			Numéro d'affaire: NBR_1170_25-06	
				Auteur du projet: STUDIO 22	
Emplacement du fichier: C:\Users\contal\OneDrive - NBR Consulting\NBRconsulting\Clients\00_Architectes\Studio 22\Aubonne_V3\0\Documents\Plans.dwg					

TN: 484.05  
TA: 484.00

TN: 483.95  
TA: 484.00

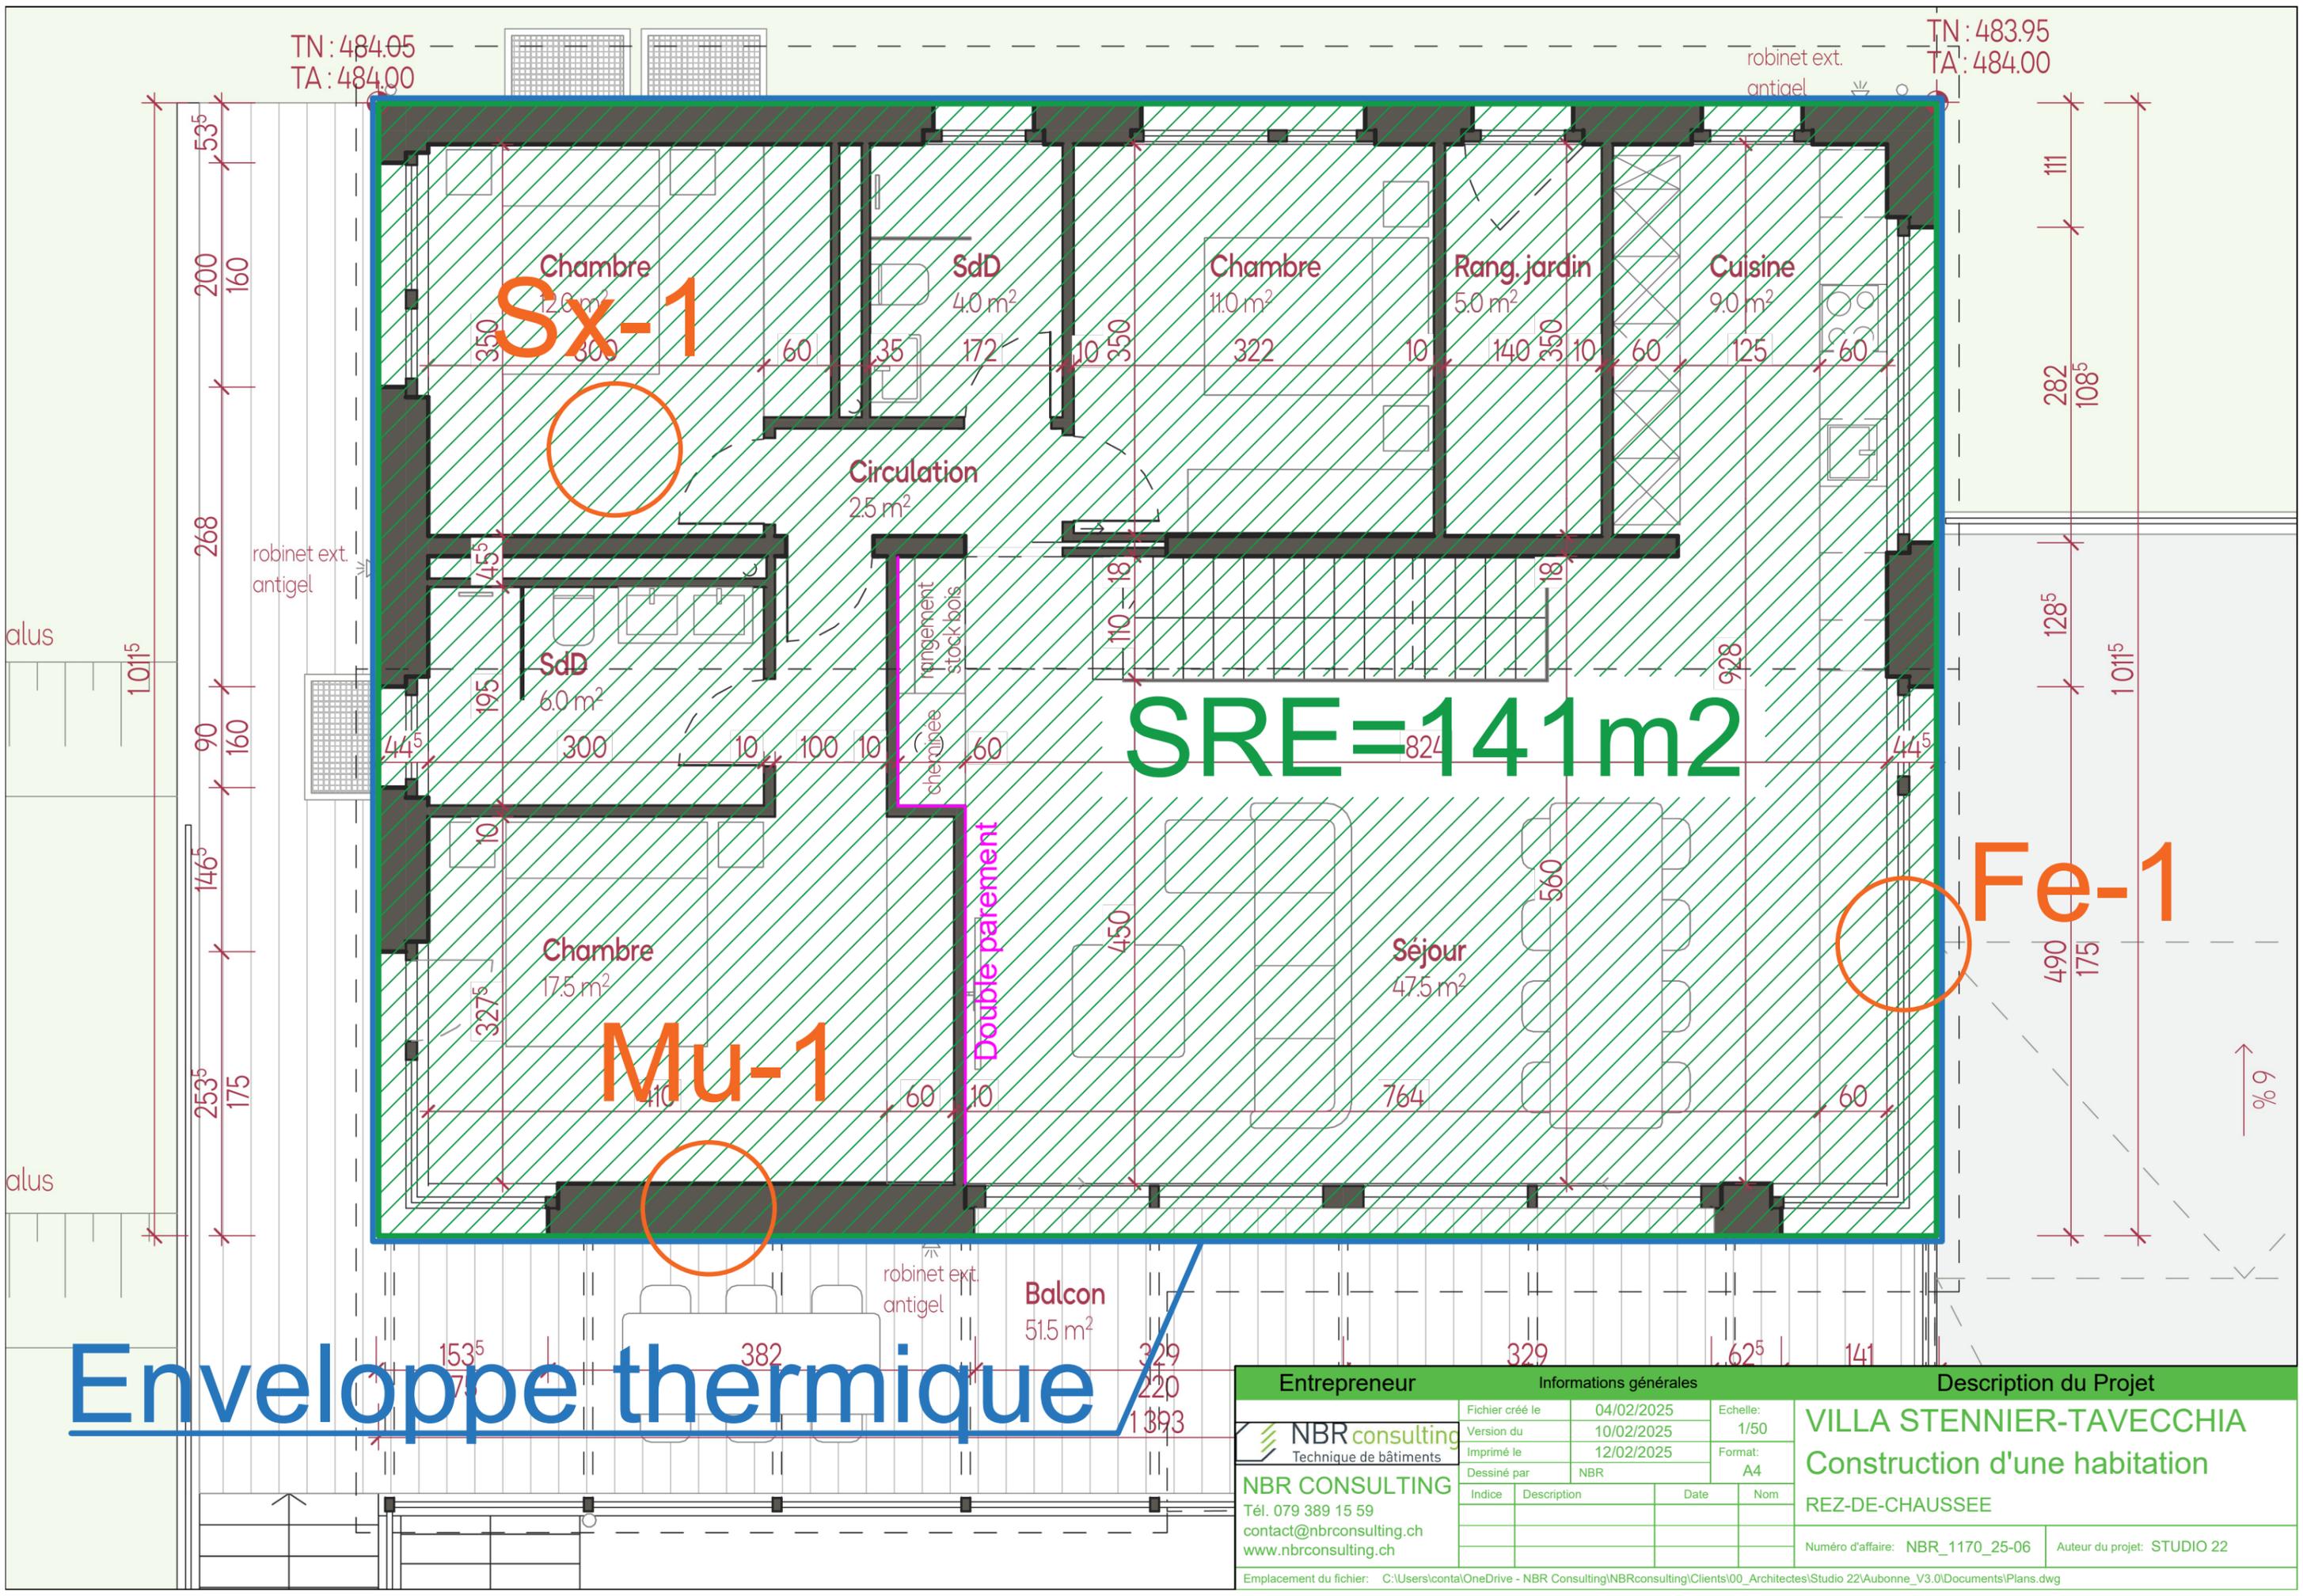

Sx-1


Mu-1

SRE=141m<sup>2</sup>


Fe-1

Enveloppe thermique

Entrepreneur		Informations générales		Description du Projet	
<b>NBR consulting</b> Technique de bâtiments <b>NBR CONSULTING</b> Tél. 079 389 15 59 contact@nbrconsulting.ch www.nbrconsulting.ch	Fichier créé le	04/02/2025	Echelle:	VILLA STENNIER-TAVECCHIA	
	Version du	10/02/2025	Format:	Construction d'une habitation	
	Imprimé le	12/02/2025		REZ-DE-CHAUSSEE	
	Dessiné par	NBR		Numéro d'affaire: NBR_1170_25-06 Auteur du projet: STUDIO 22	
Indice Description Date Nom					
Emplacement du fichier: C:\Users\contalOneDrive - NBR Consulting\NBRconsulting\Clients\00_Architectes\Studio 22\Aubonne_V3.0\Documents\Plans.dwg					

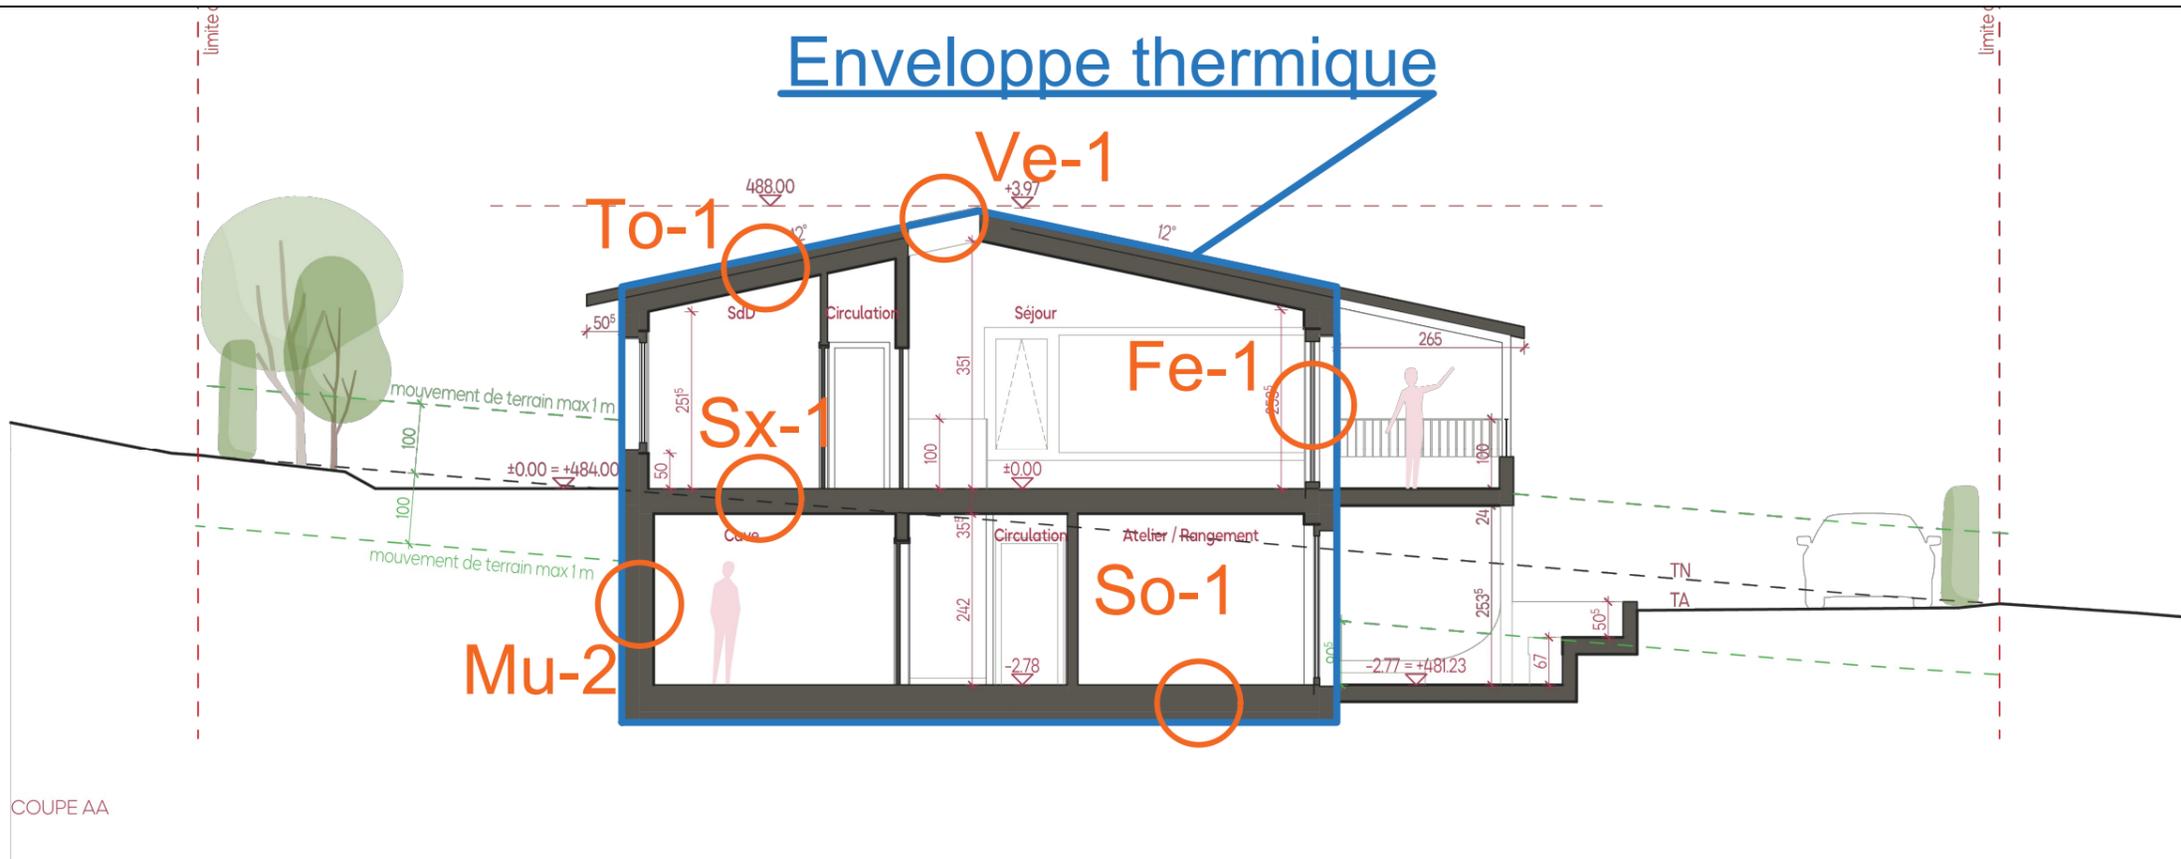

COUPE AA

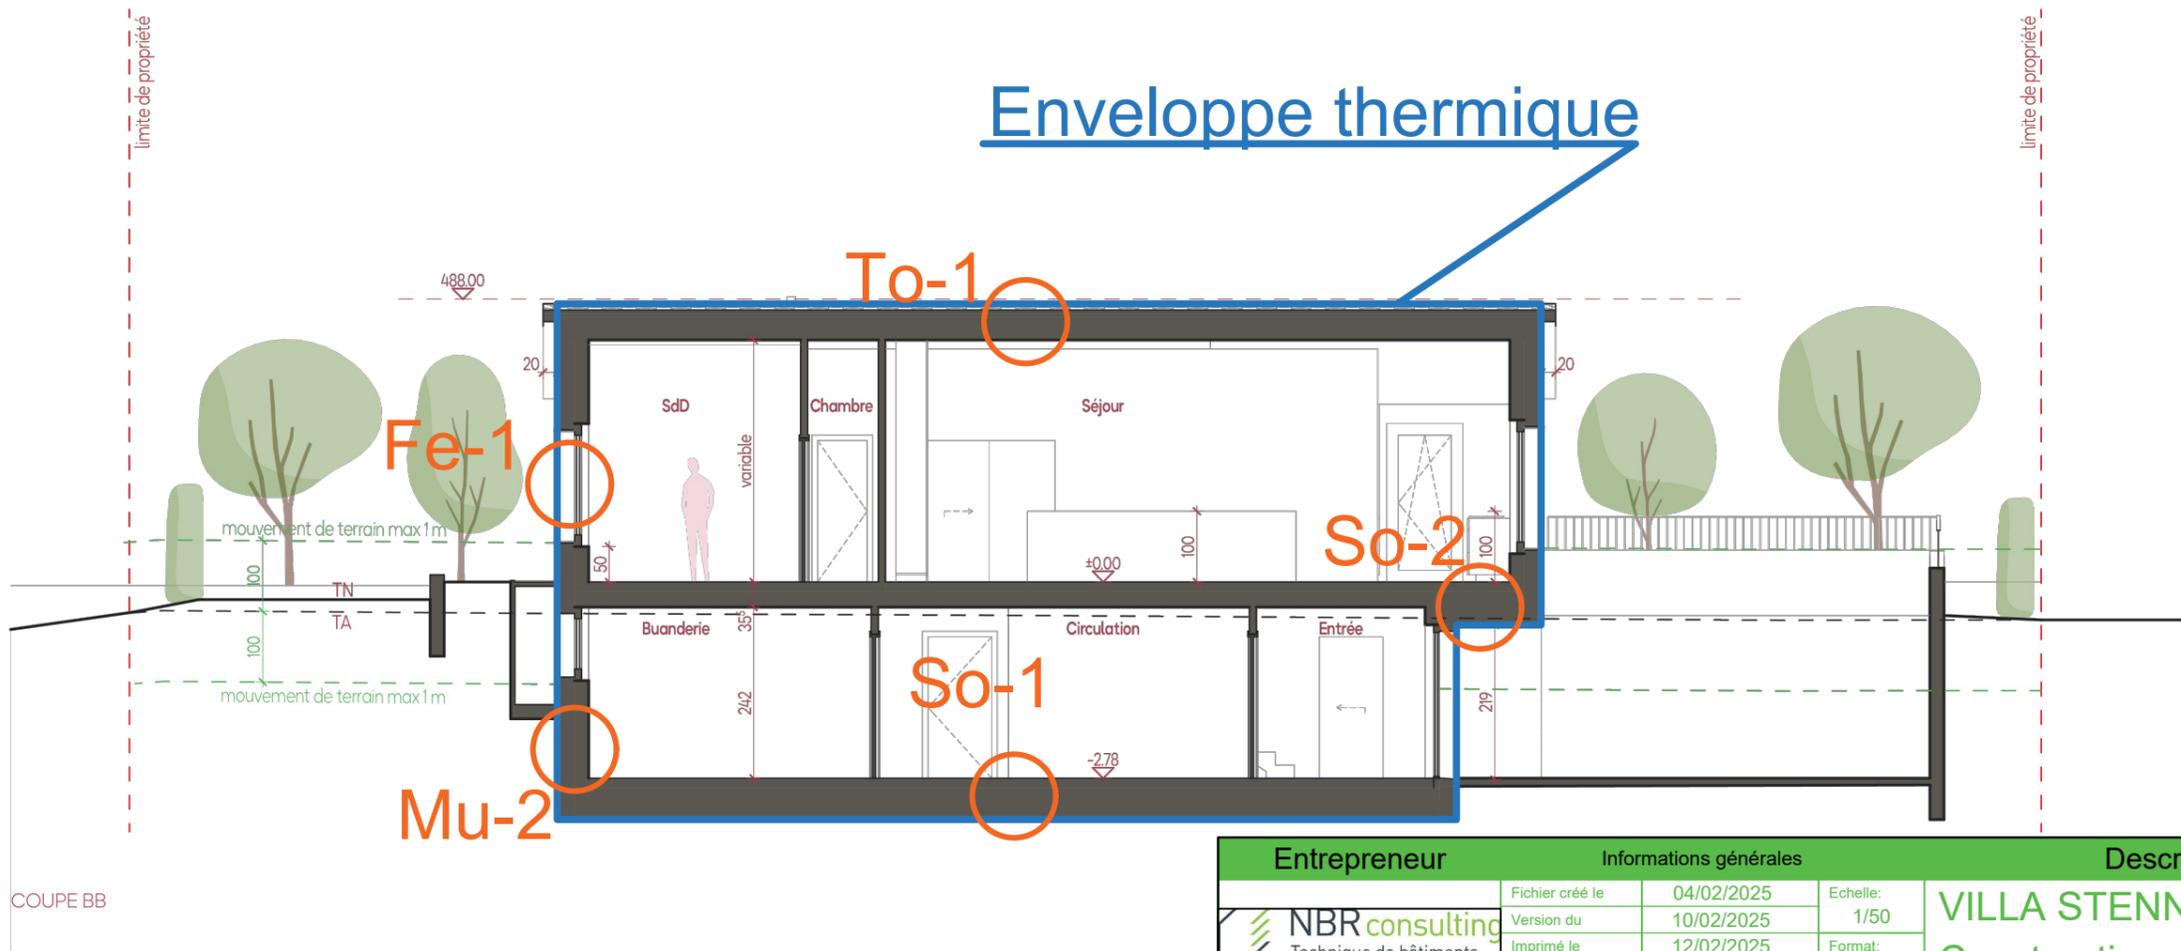

COUPE BB

# Enveloppe thermique

# Enveloppe thermique

Propriétaire :

Requérant :

Architecte :




Villa Stenner-Tavecchia  
d'une villa individuelle  
Chemin du Garderon 8  
1170 Aubonne  
Parcelle 2382

Dossier d'enquête  
201  
COUPES


Echelle :  
Format :  
Date :  
Dess. :

Entrepreneur		Informations générales		Description du Projet	
 Technique de bâtiments <b>NBR CONSULTING</b> Tél. 079 389 15 59 contact@nbrconsulting.ch www.nbrconsulting.ch		Fichier créé le	04/02/2025	Echelle:	1/50
		Version du	10/02/2025	Format:	A4
		Imprimé le	12/02/2025		
		Dessiné par	NBR		
		Indice	Description	Date	Nom
				<b>VILLA STENNER-TAVECCHIA</b> <b>Construction d'une habitation</b> COUPE	
				Numéro d'affaire: NBR_1170_25-06    Auteur du projet: STUDIO 22	
Emplacement du fichier: C:\Users\contal\OneDrive - NBR Consulting\NBRconsulting\Clients\00_Architectes\Studio 22\Aubonne_V3.0\Documents\Plans.dwg					


# Façade NE

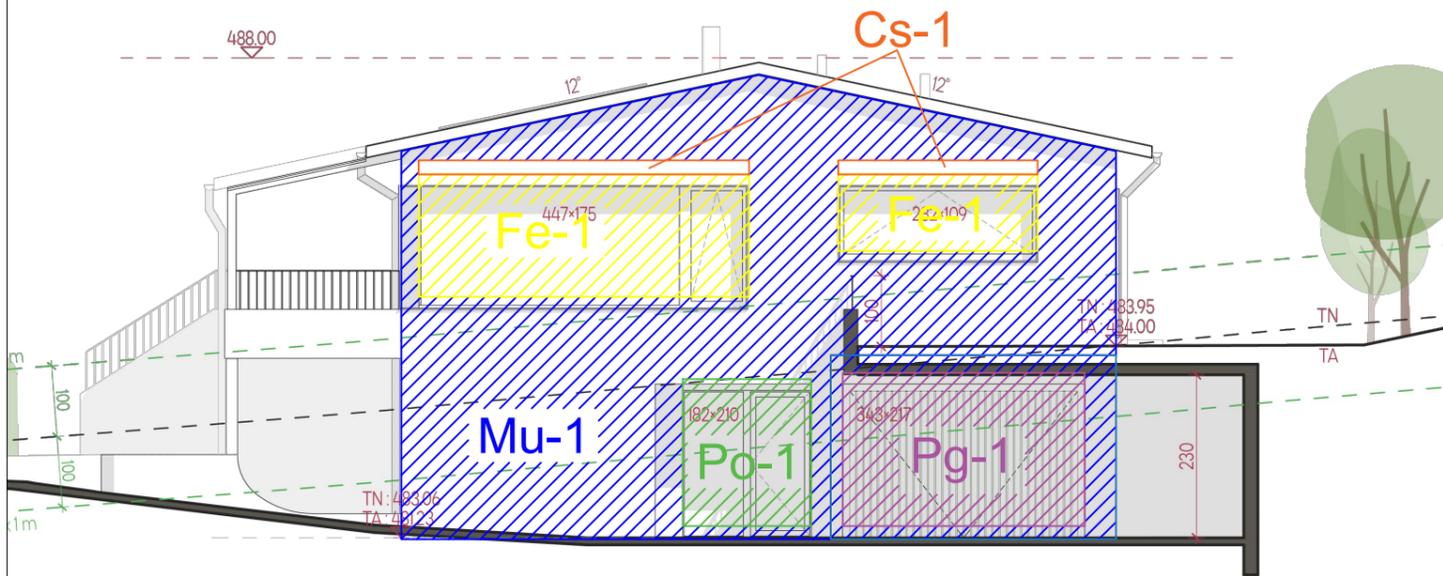


# Façade NO

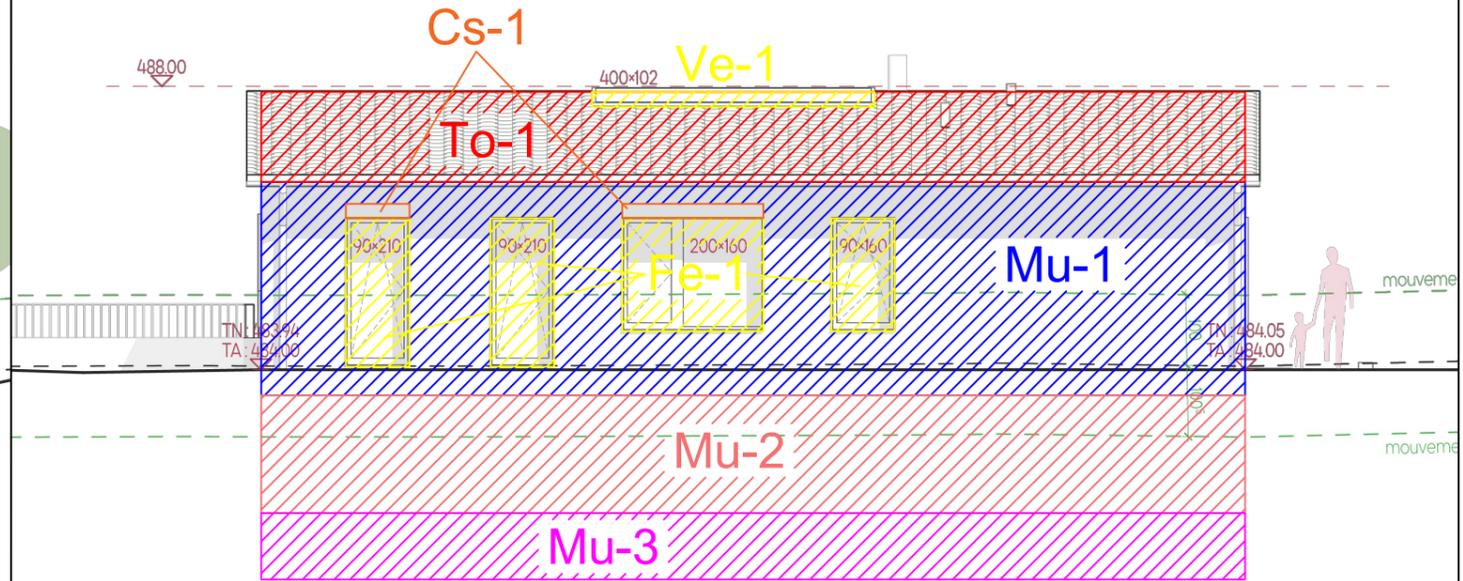

# Façade SO

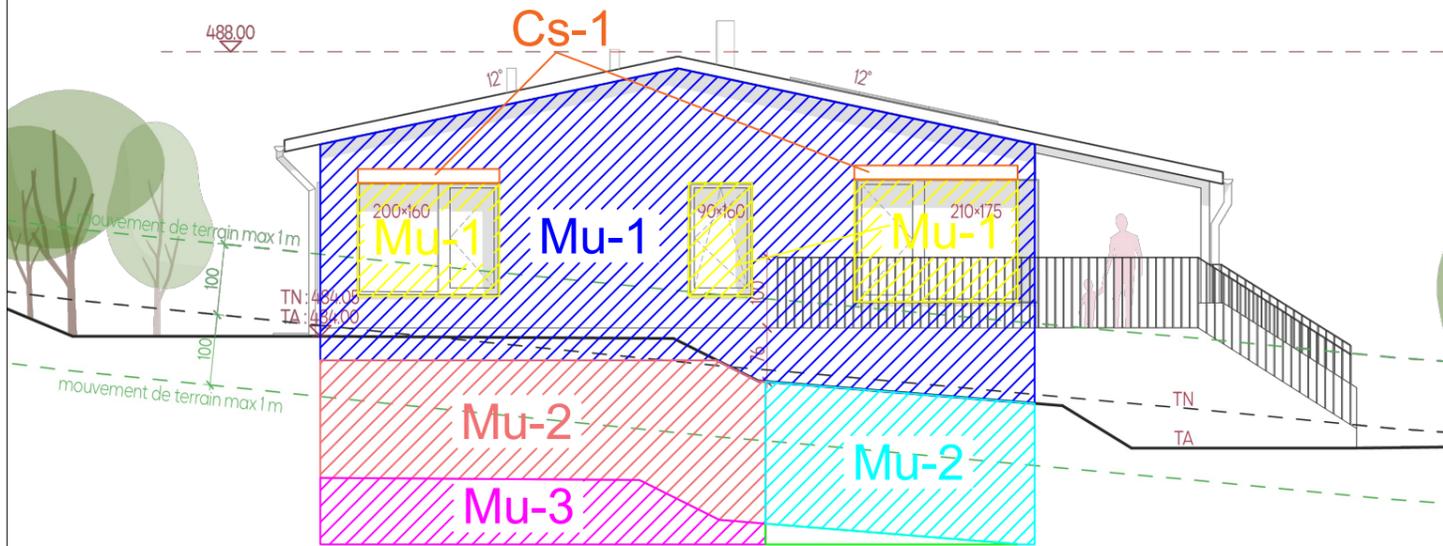

# Façade SE

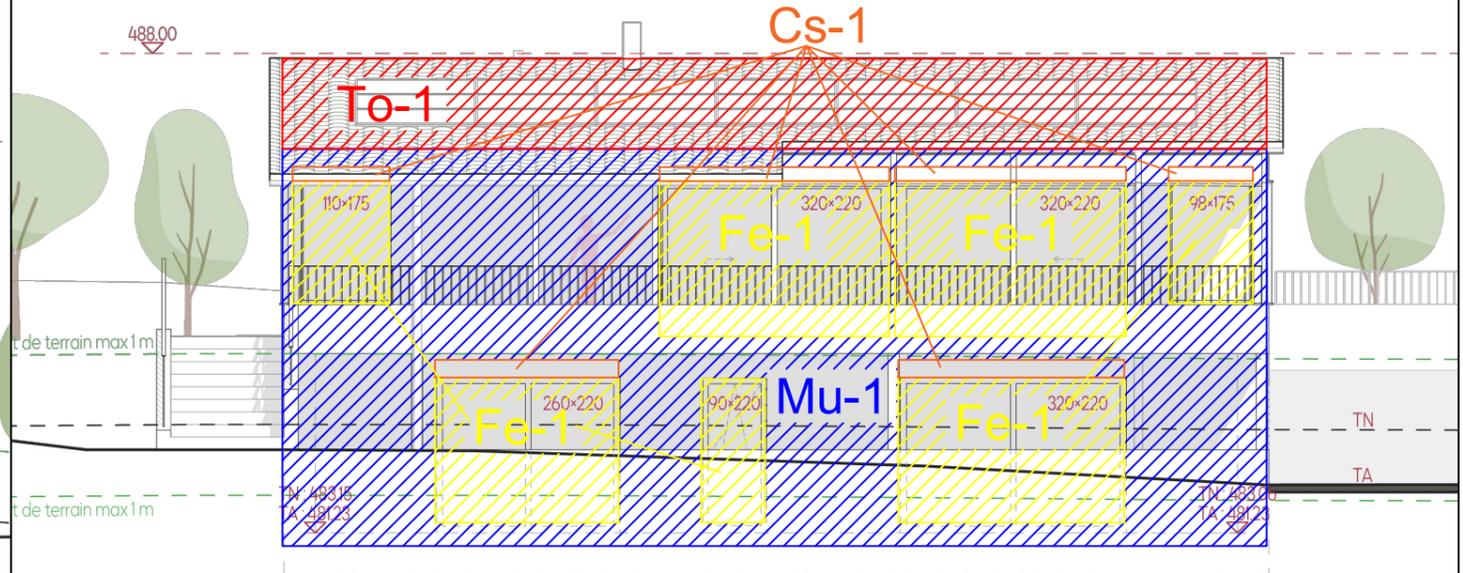

Entrepreneur	Informations générales			Description du Projet	
 NBR consulting Technique de bâtiments NBR CONSULTING Tél. 079 389 15 59 contact@nbrconsulting.ch www.nbrconsulting.ch	Fichier créé le	04/02/2025	Echelle:	<b>VILLA STENNIER-TAVECCHIA</b> Construction d'une habitation FACADES Numéro d'affaire: NBR_1170_25-06    Auteur du projet: STUDIO 22	
	Version du	10/02/2025	1/50		
	Imprimé le	12/02/2025	Format:		A4
	Dessiné par	NBR			
	Indice	Description	Date	Nom	

Fa

Emplacement du fichier: C:\Users\contal\OneDrive - NBR Consulting\NBRconsulting\Clients\00\_Architectes\Studio 22\Aubonne\_V3\0\Documents\Plans.dwg