



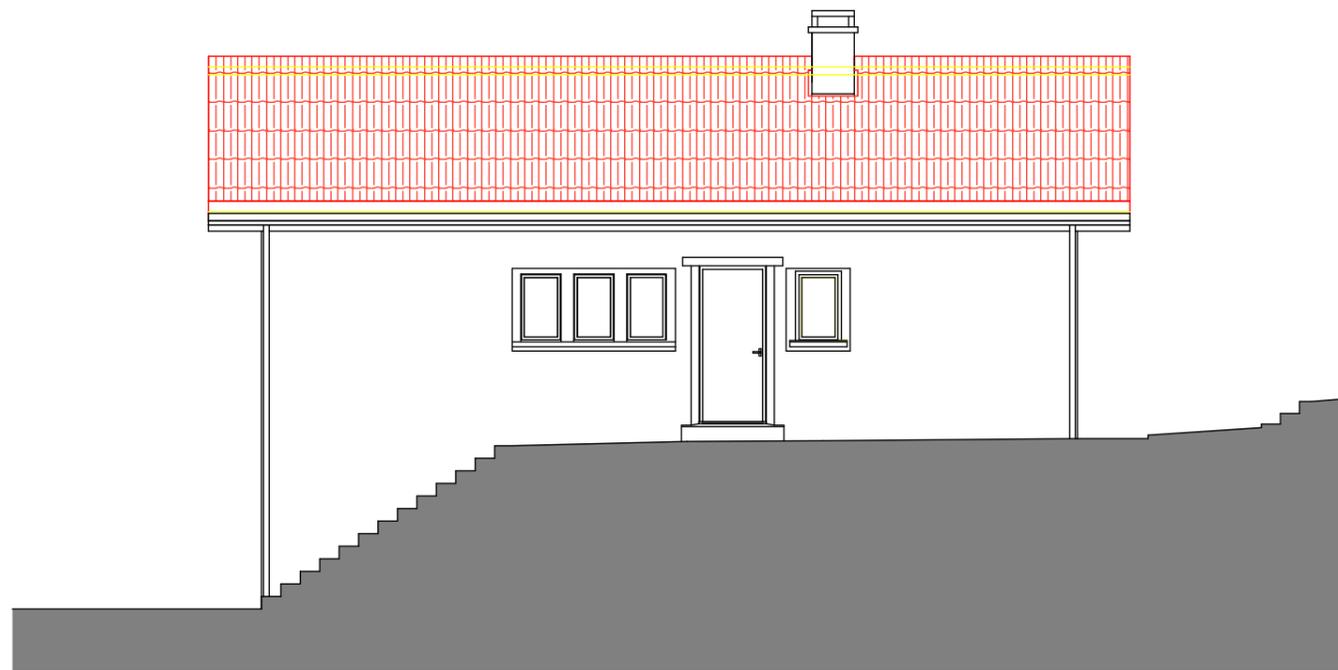


NORD-EST

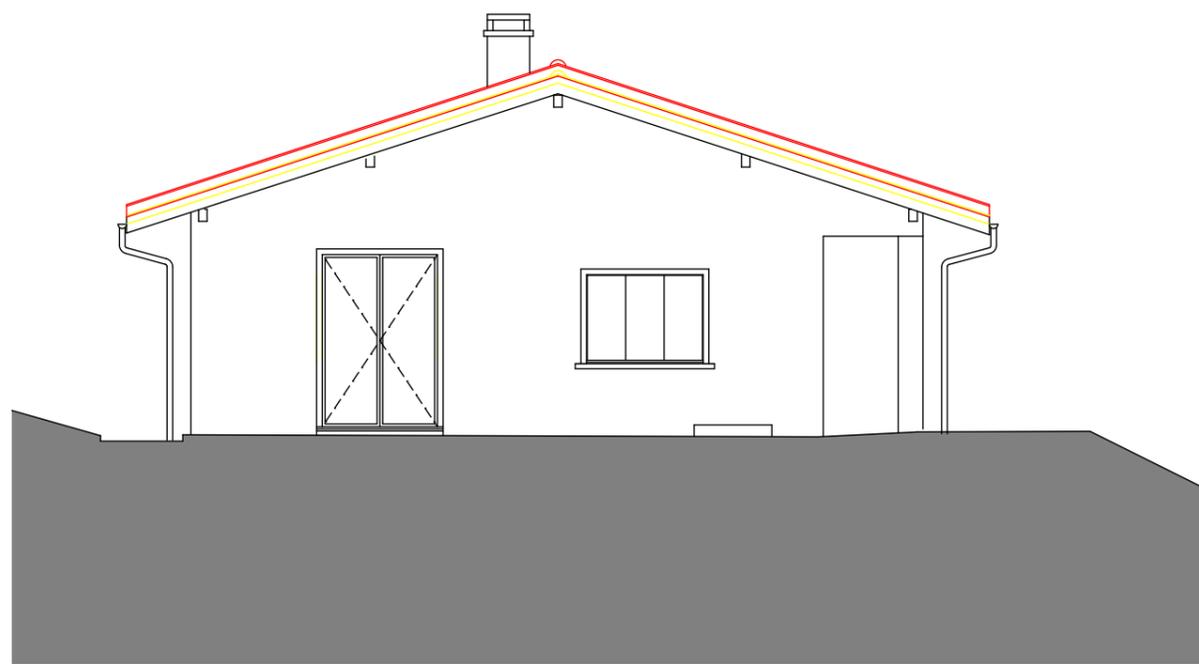

NORD-OUEST



SUD-OUEST

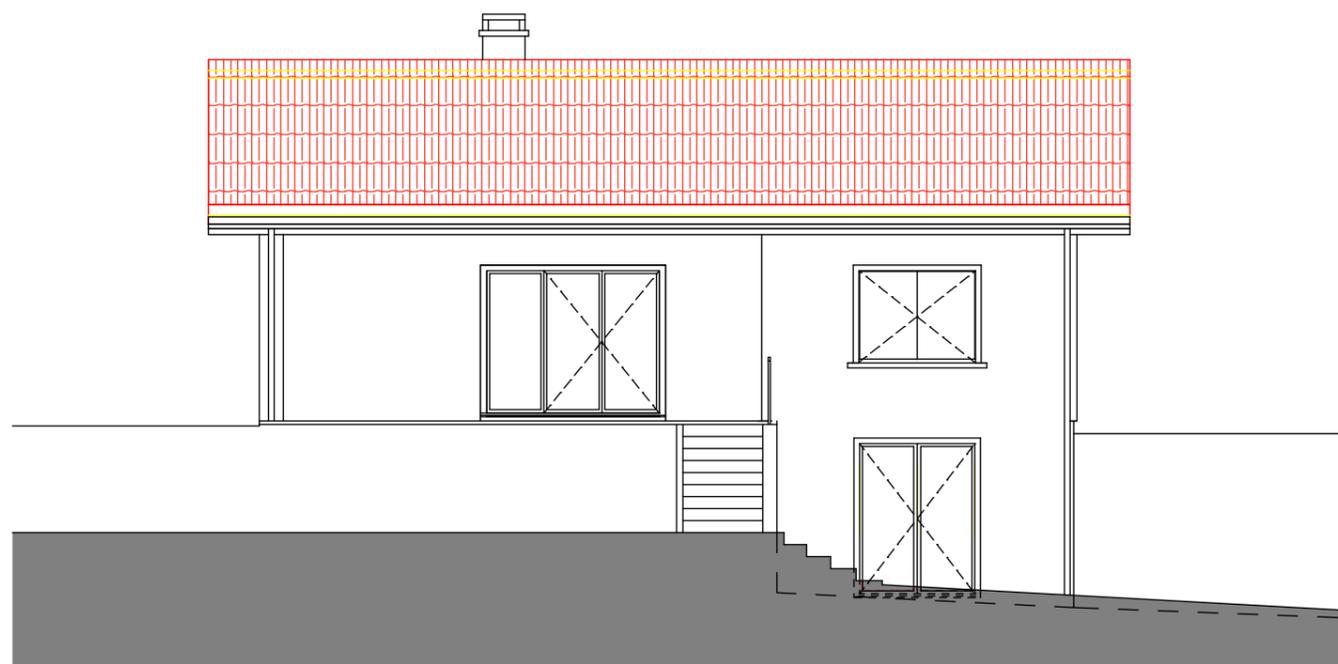

SUD-EST

CONSTRUCTION   
DEMOLITION

Toute exécution du projet est de la responsabilité du chef de projet, de la direction des travaux et de son exécutant.  
Toute responsabilité concernant le dimensionnement des éléments structuraux et leur géométrie incombe à l'ingénieur civil.

L'ARCHITECTE (Elisabet Alvarez March, Architecte REG-A)

LES PROPRIETAIRES (Alain et Nathalie Mesey)

LIEU ET DATE

**SuisseArchitecte**  
Rue de la Fontanette 14  
2024 Saint-Aubin-Sauges  
T 078 785 11 33  
info@suissearchitecte.ch

Autour du projet

**Elisabet Alvarez March**  
Architecte REG-A

Nom du projet

**RENOVATION DE TOITURE**  
Chemin des Curzilles 22  
1170 Aubonne

Code du projet

**2408 MESEY**

Maître de l'ouvrage

**ALAIN ET NATHALIE MESEY**

Contenu du plan

**FACADES**

Echelle

**1:100**

DIN A3

Phase

**Sanction**

Date

**29/10/2024**

Page

**02**