


PLAN SOUS-SOL

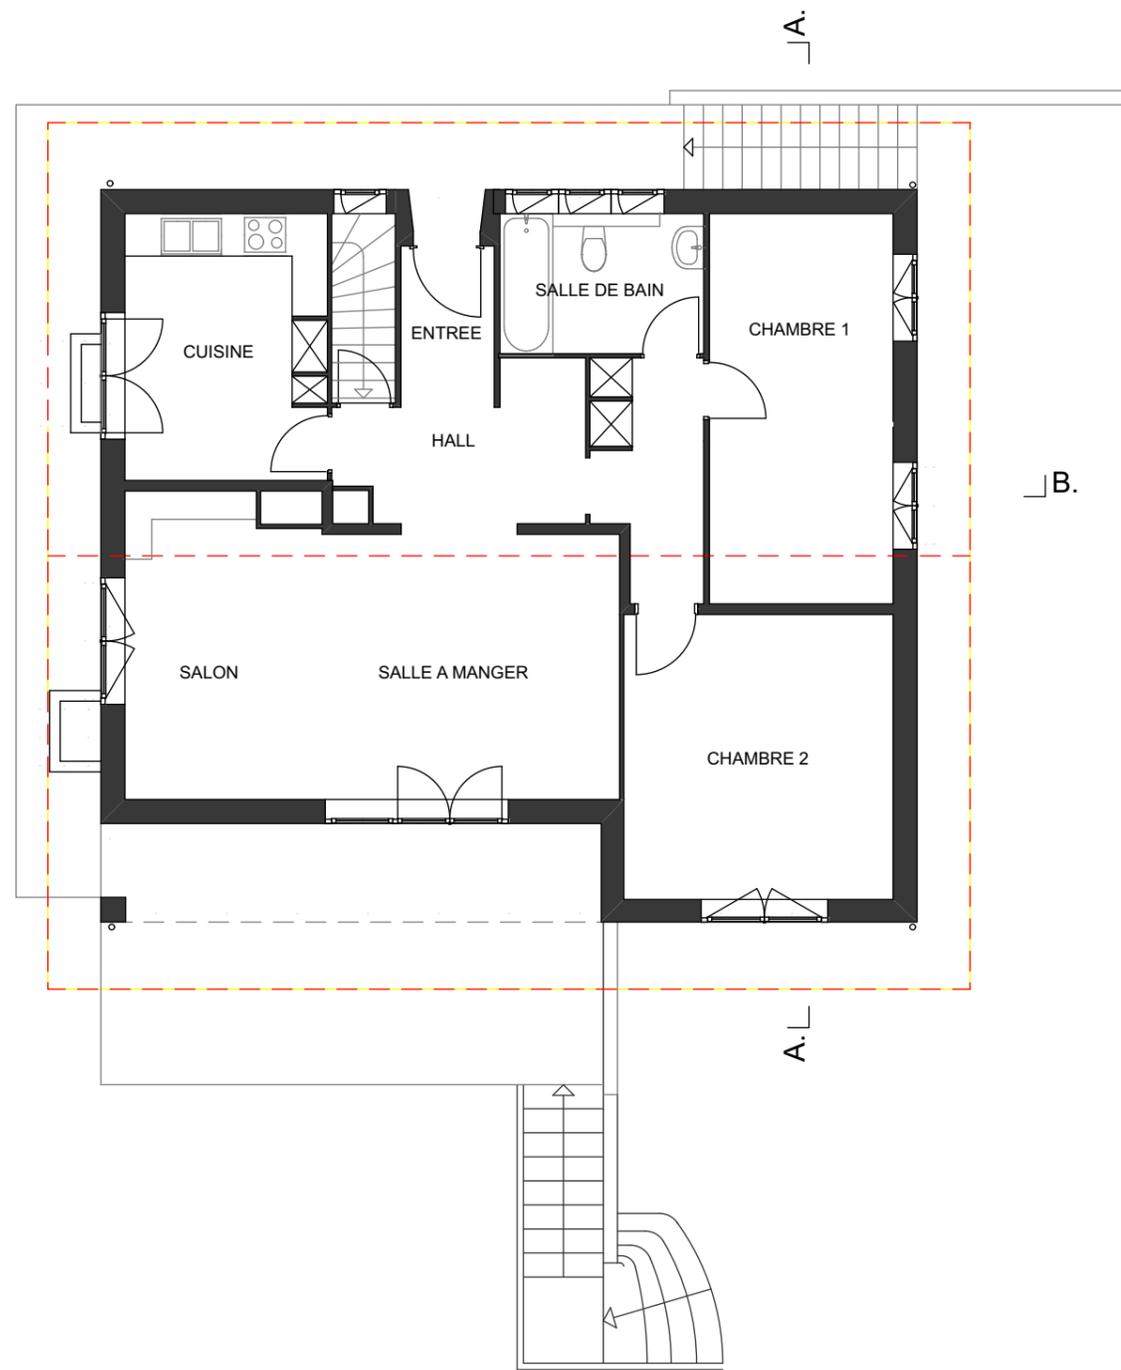

PLAN REZ-DE-CHAUSSE

CONSTRUCTION
 DEMOLITION

Toute exécution du projet est de la responsabilité du chef de projet, de la direction des travaux et de son exécutant.
 Toute responsabilité concernant le dimensionnement des éléments structuraux et leur géométrie incombe à l'ingénieur civil.

L'ARCHITECTE (Elisabet Alvarez March, Architecte REG-A)

LES PROPRIETAIRES (Alain et Nathalie Mesey)

LIEU ET DATE

SuisseArchitecte
 Rue de la Fontanette 14
 2024 Saint-Aubin-Sauges
 T 078 785 11 33
 info@suissearchitecte.ch

Autour du projet
Elisabet Alvarez March
 Architecte REG-A

Nom du projet
RENOVATION DE TOITURE
 Chemin des Curzilles 22
 1170 Aubonne

Code du projet
2408 MESEY

Maître de l'ouvrage
ALAIN ET NATHALIE MESEY

Contenu du plan
PLANS



Echelle
1:100

DIN A3

Phase
Sanction
 Date
29/10/2024

Page
01