



COUPE AA

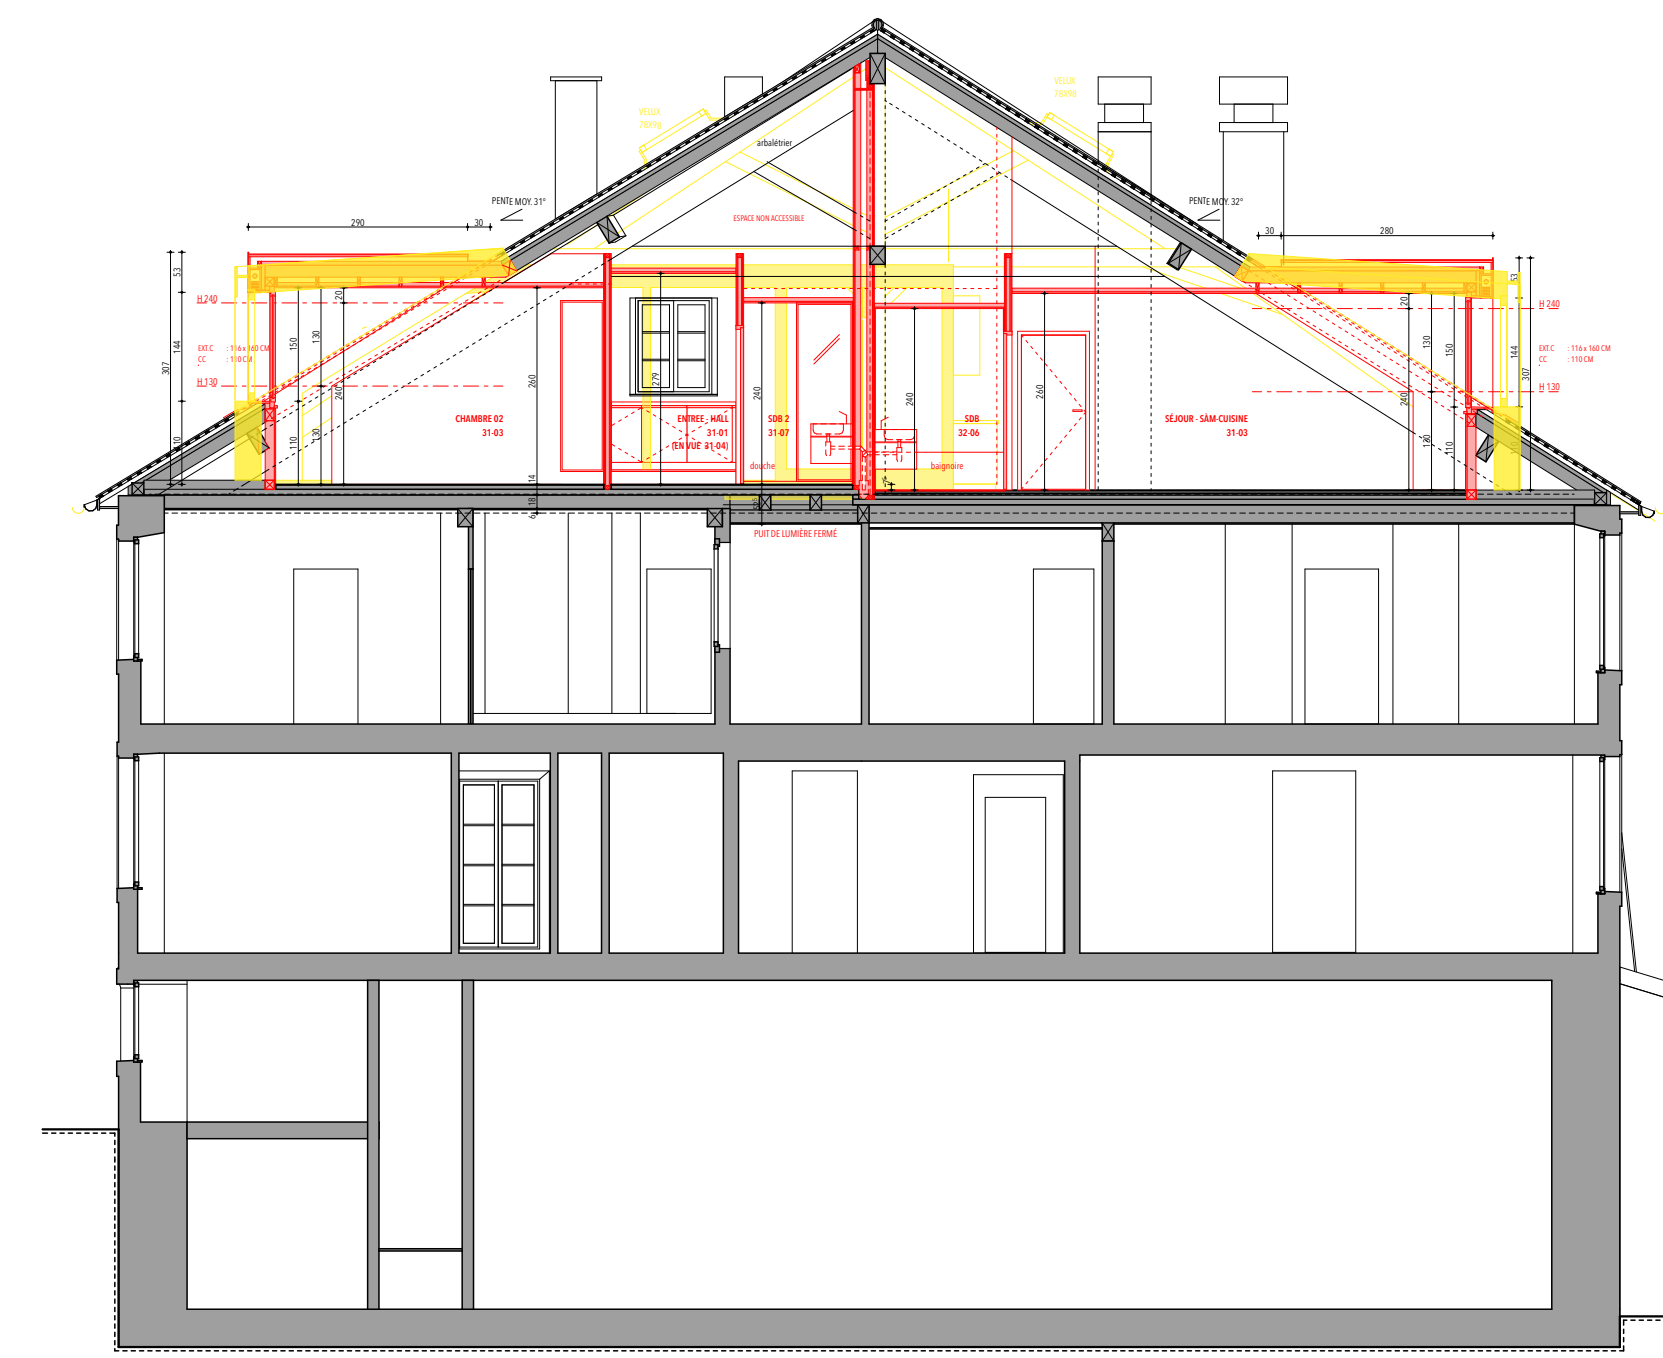

COUPE BB



COUPE CC

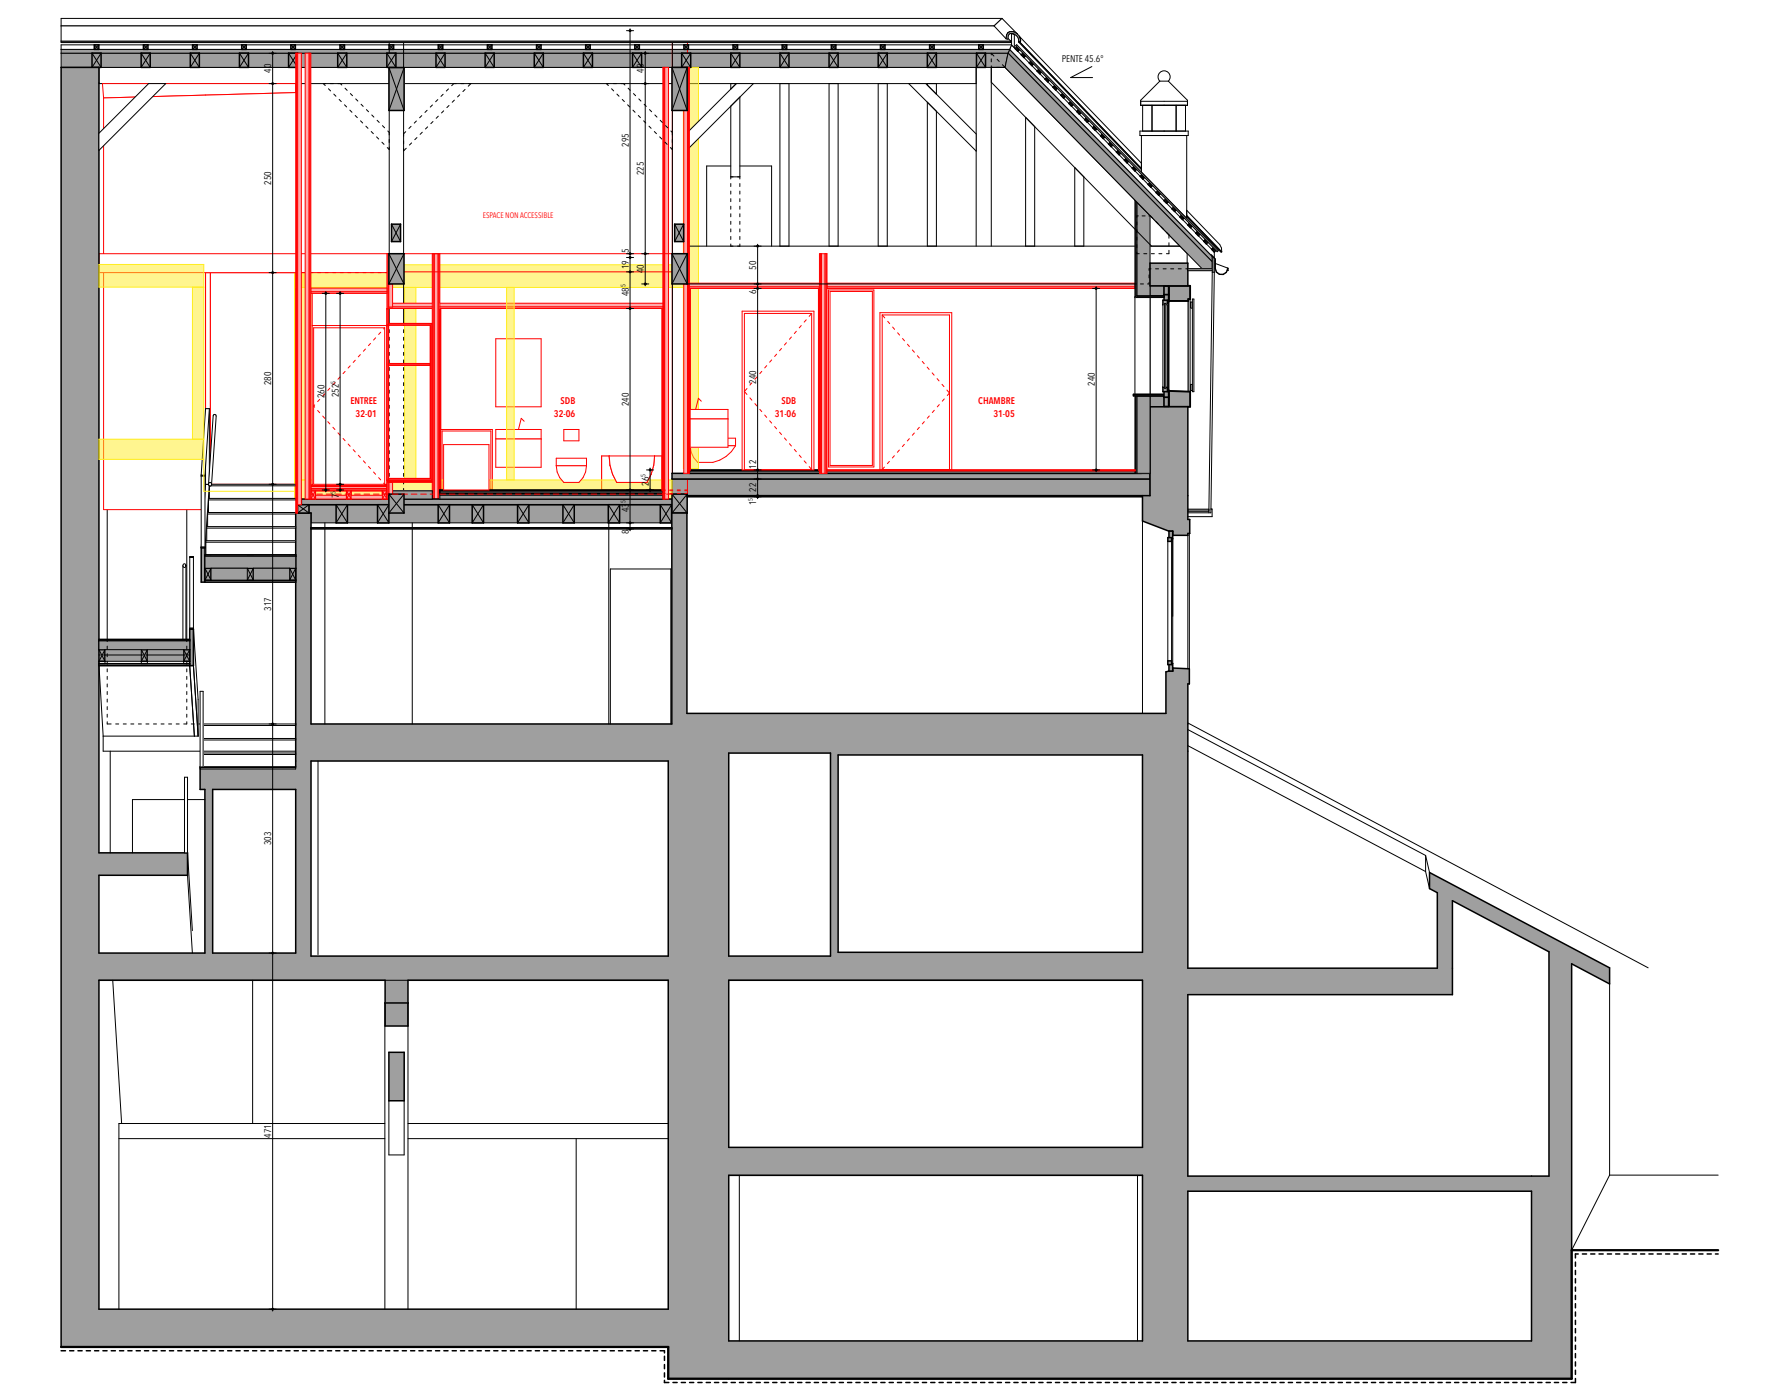

COUPE DD




FAÇADE SUD-EST



FAÇADE NORD-EST



FAÇADE NORD-OUEST

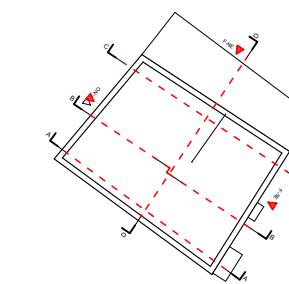

AMÉNAGEMENT DE COMBLES

RUE DES MARCHANDS 24 / 1170 AUBONNE

PARCELLE N° 199

AUT-100-21	AUTORISATION COMPLÉMENTAIRE	ARCHITECTURE	COUPES - FAÇADES
INDICE FICHER 2303 MAR AUT 002.pln	FORMAT PAPIER (LxH) 118.80 x 99.40	COTES CM	ECHELLE 1:100
DATE 12.04.2024	RAISON SOCIALE HANDISTRY sàrl	ADRESSE RUE ÉCOLE-DE-COMMERCE 1 / 1004 LAUSANNE	TELEPHONE / EMAIL +41 21 683 10 83 / INFO@HANDISTRY.CH
ARCHITECTE	CODE AFFAIRE / DESSIN 2304 MAR / AP		

LEGENDES

- EXISTANT
- PROJET
- DÉMOLI

PLAN BRUNTON 1:1000

ARCHITECTE DAMIEN CARUGATI	MAÎTRE D'OUVRAGE BERNARD NICCO SA	PROPRIÉTAIRE PROTON IMMOBILIER SA
----------------------------	-----------------------------------	-----------------------------------