

Commune d'Aubonne

PLAN DRESSE POUR ENQUETE PUBLIQUE

Propriétaire : PROTON IMMOBILIER S.A. Parcelle : 199 Désignation RF : Habitation et garage n°ECA 287 Surface : 390 m²

Plan RF N°1 (mensuration numériques)
Coord. moy.: 2'519'685 / 1'149'950

CN 1242 au 1:25'000
Alt. moy.: 510 m

Affectation réglementaire : zone de la Vieille Ville
PGA mis en vigueur le 29.09.2006
Zone réservée
ZR soumise à l'enquête publique du 27.08.2022 au 26.09.2022
DSB : III

Lim. constr. du 29.09.2006

Protection des eaux : secteur Au
Note du recensement architectural : N°ECA 287, note 3
Dangers naturels : -

La réalisation du projet n'implique pas une mise à jour du plan RF

Objet : Aménagement de 2 appartements supplémentaires aux combles du bâtiment existant

Le propriétaire:

LG+
INGÉNIEURS GÉOMÈTRES BREVETÉS


LEHMANN GÉOMÈTRE SA
Av. du Temple 19c · CP 1
1000 Lausanne 12
T +41 21 653 40 59
info@lg-plus.ch
www.lg-plus.ch

Lausanne, le 19 mars 2024

Eduardo RODRIGUES
Ingénieur géomètre breveté



N° dossier: 6329-201

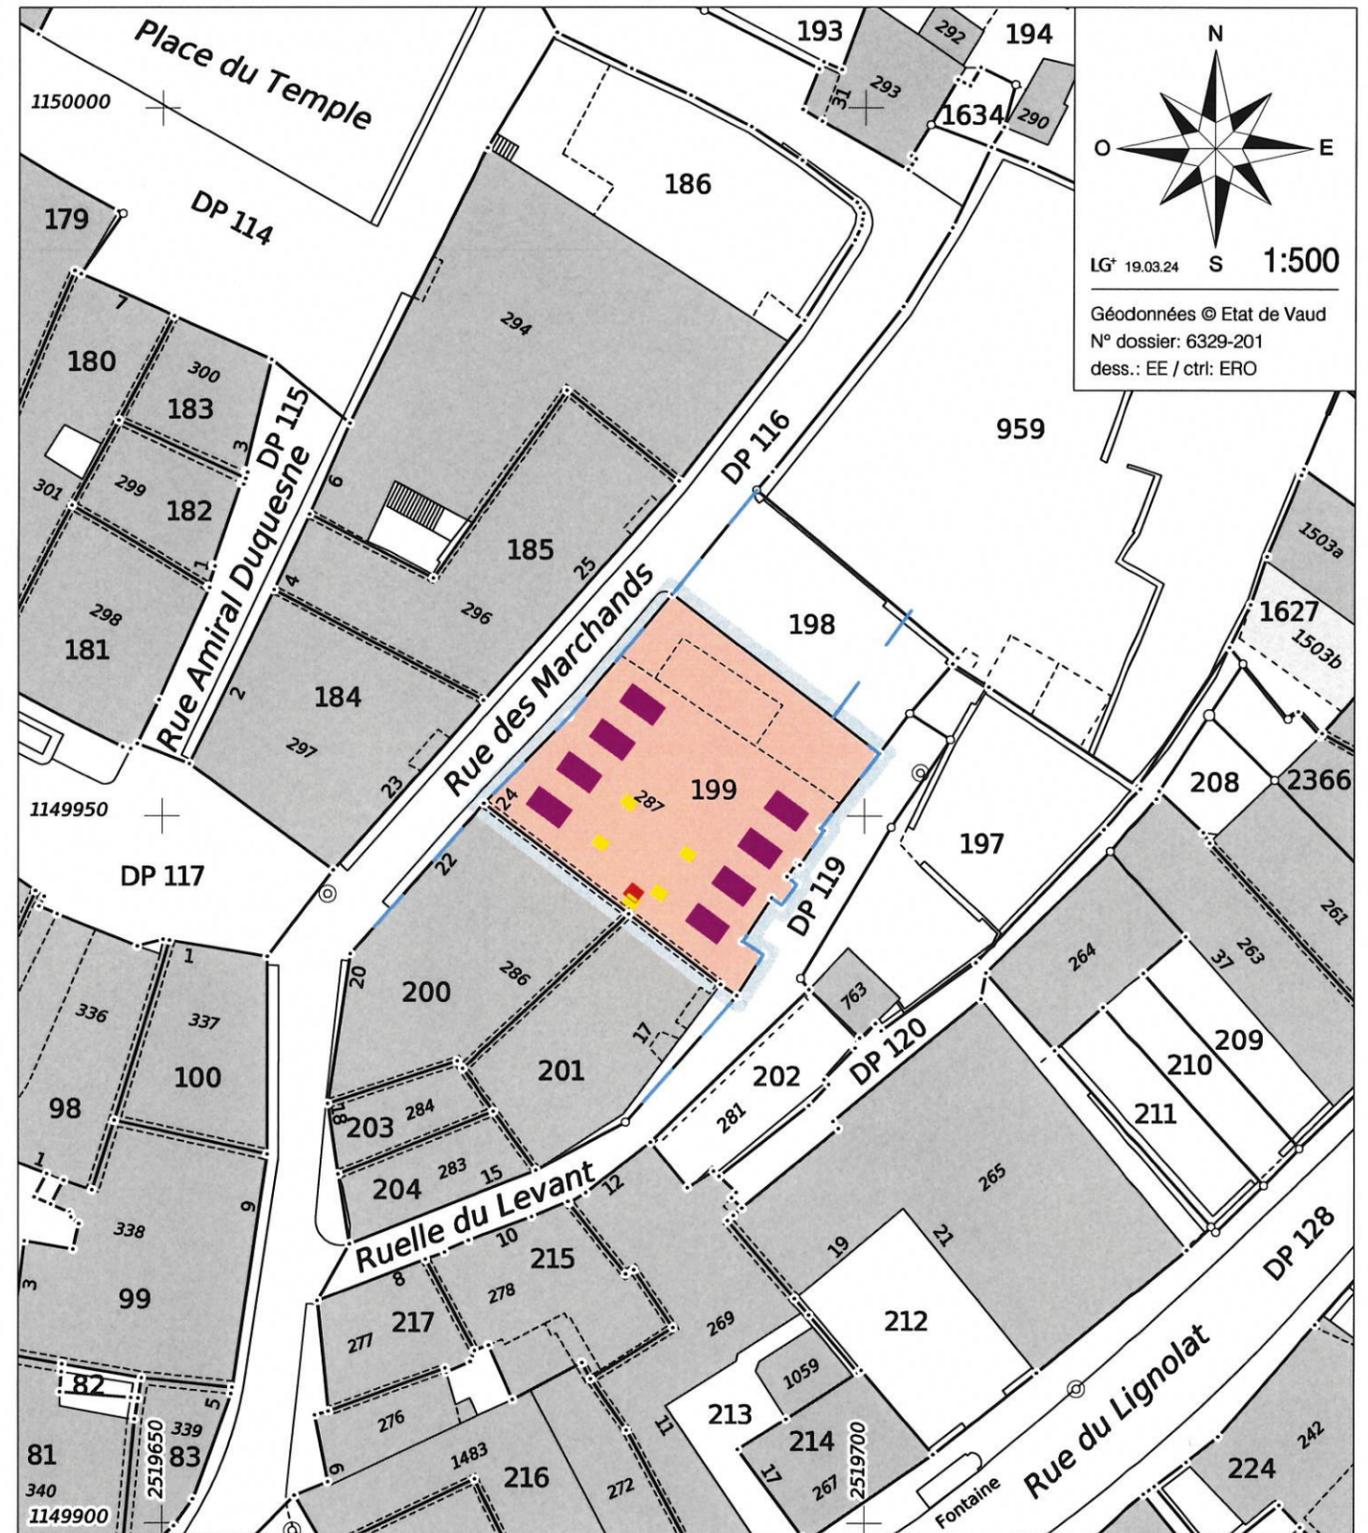

Légende :

-  Transformations intérieures
-  A démolir
-  Exutoire de fumée
-  Lucarne
-  Parcelle concernée

Les EU et EC seront raccordées aux canalisations existantes

Propriétaires voisins :

P. 198: PROTON IMMOBILIER S.A.
P. 200 et 201: TINGUELY Stève et Carine

Servitude concernée par le projet :
ID 2007/1553: Canalisations d'égouts

Mention :
ID 2015/350: Mensuration en cours