




PLAN TOITURE

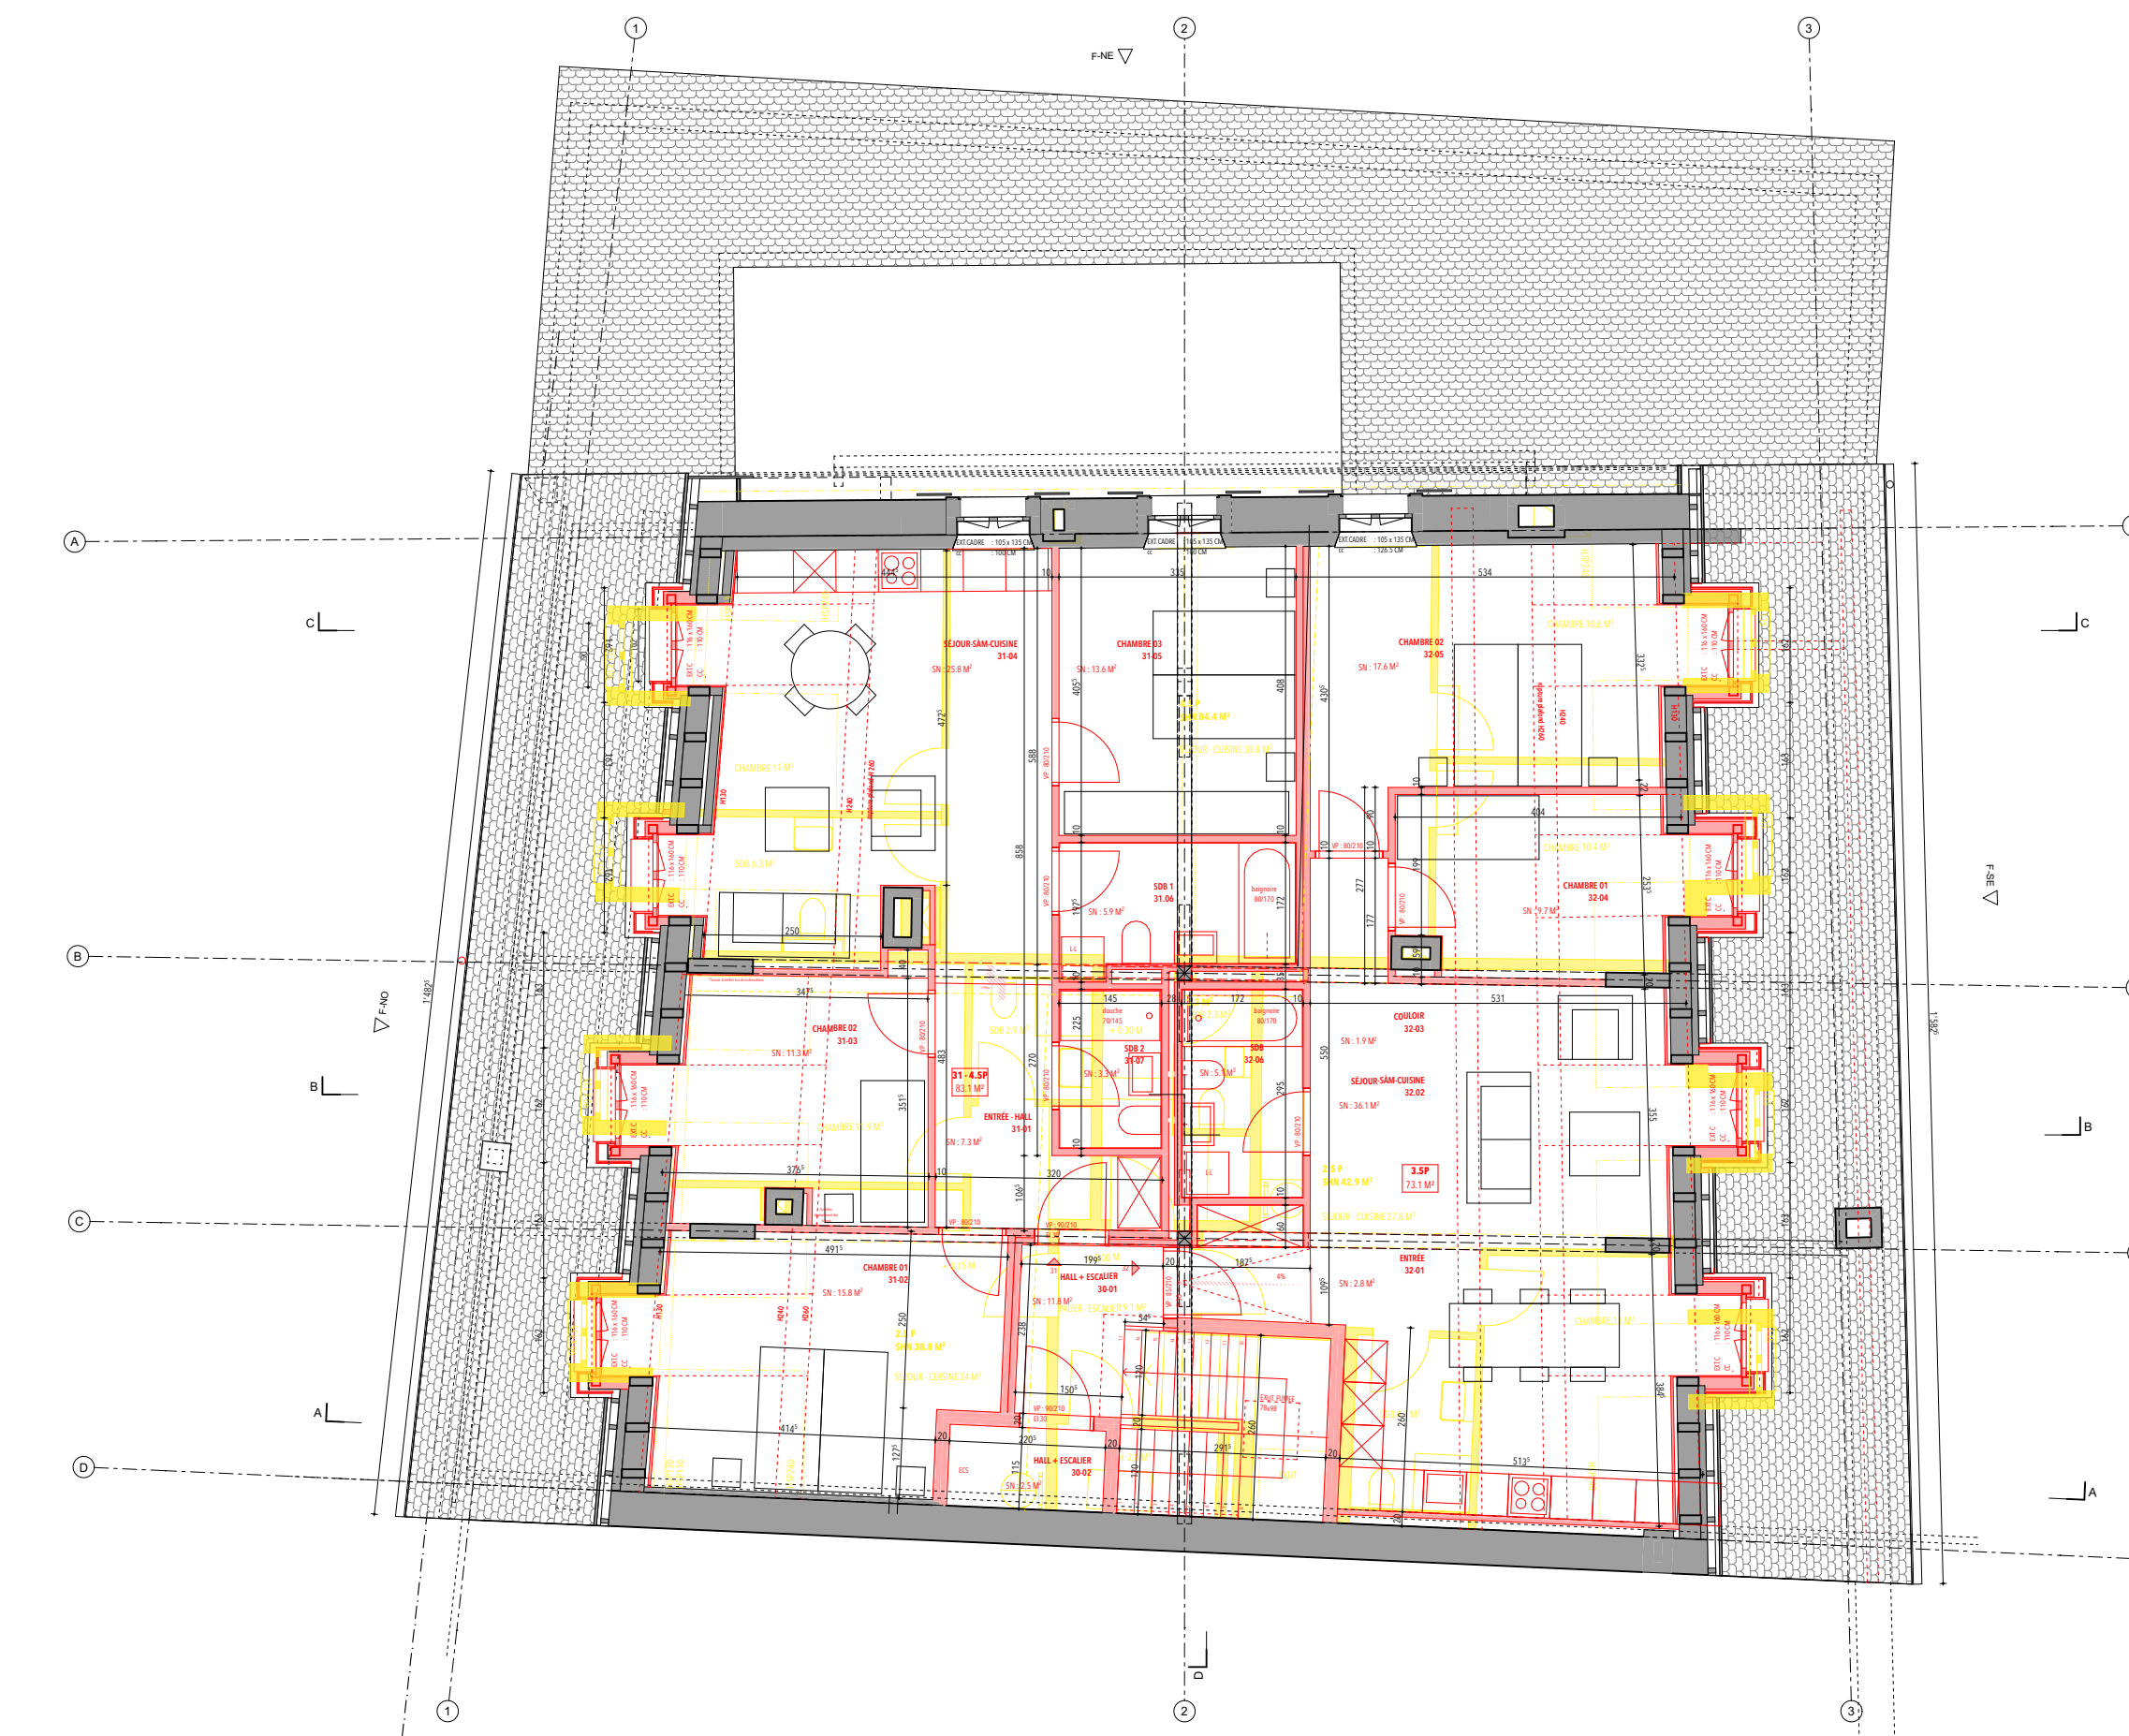


PLAN COMBLES

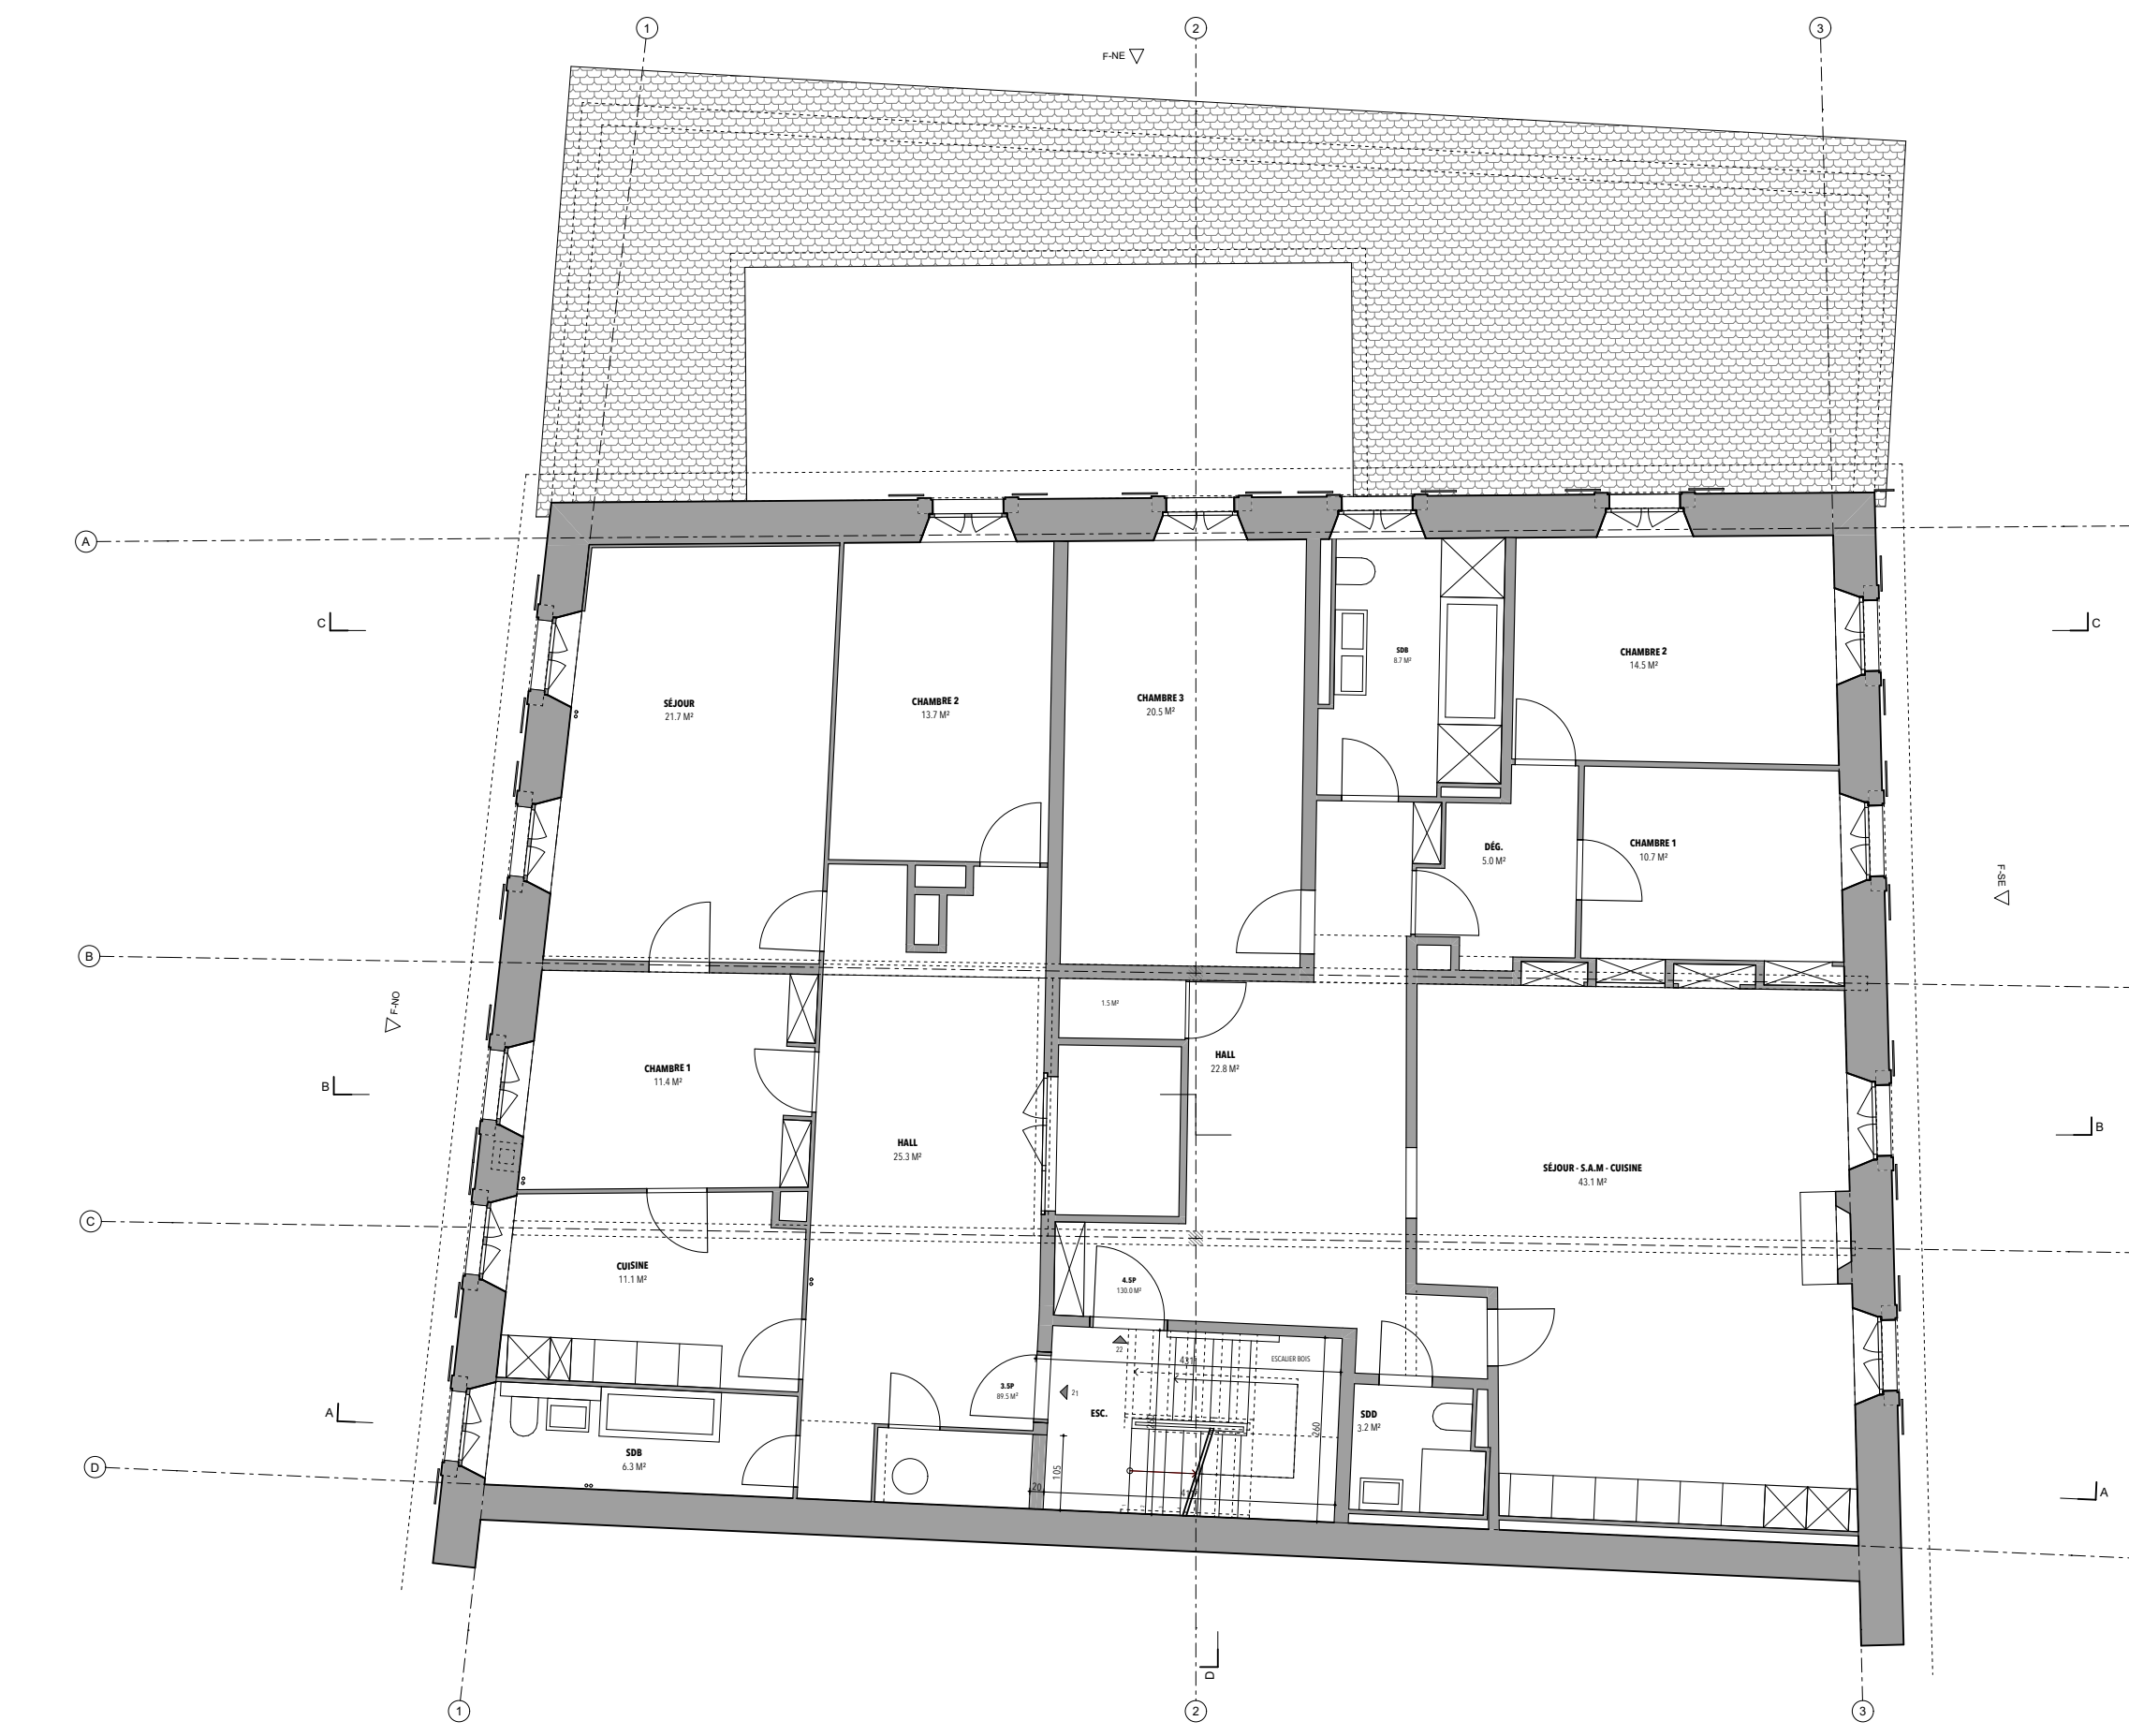


PLAN ÉTAGE 2

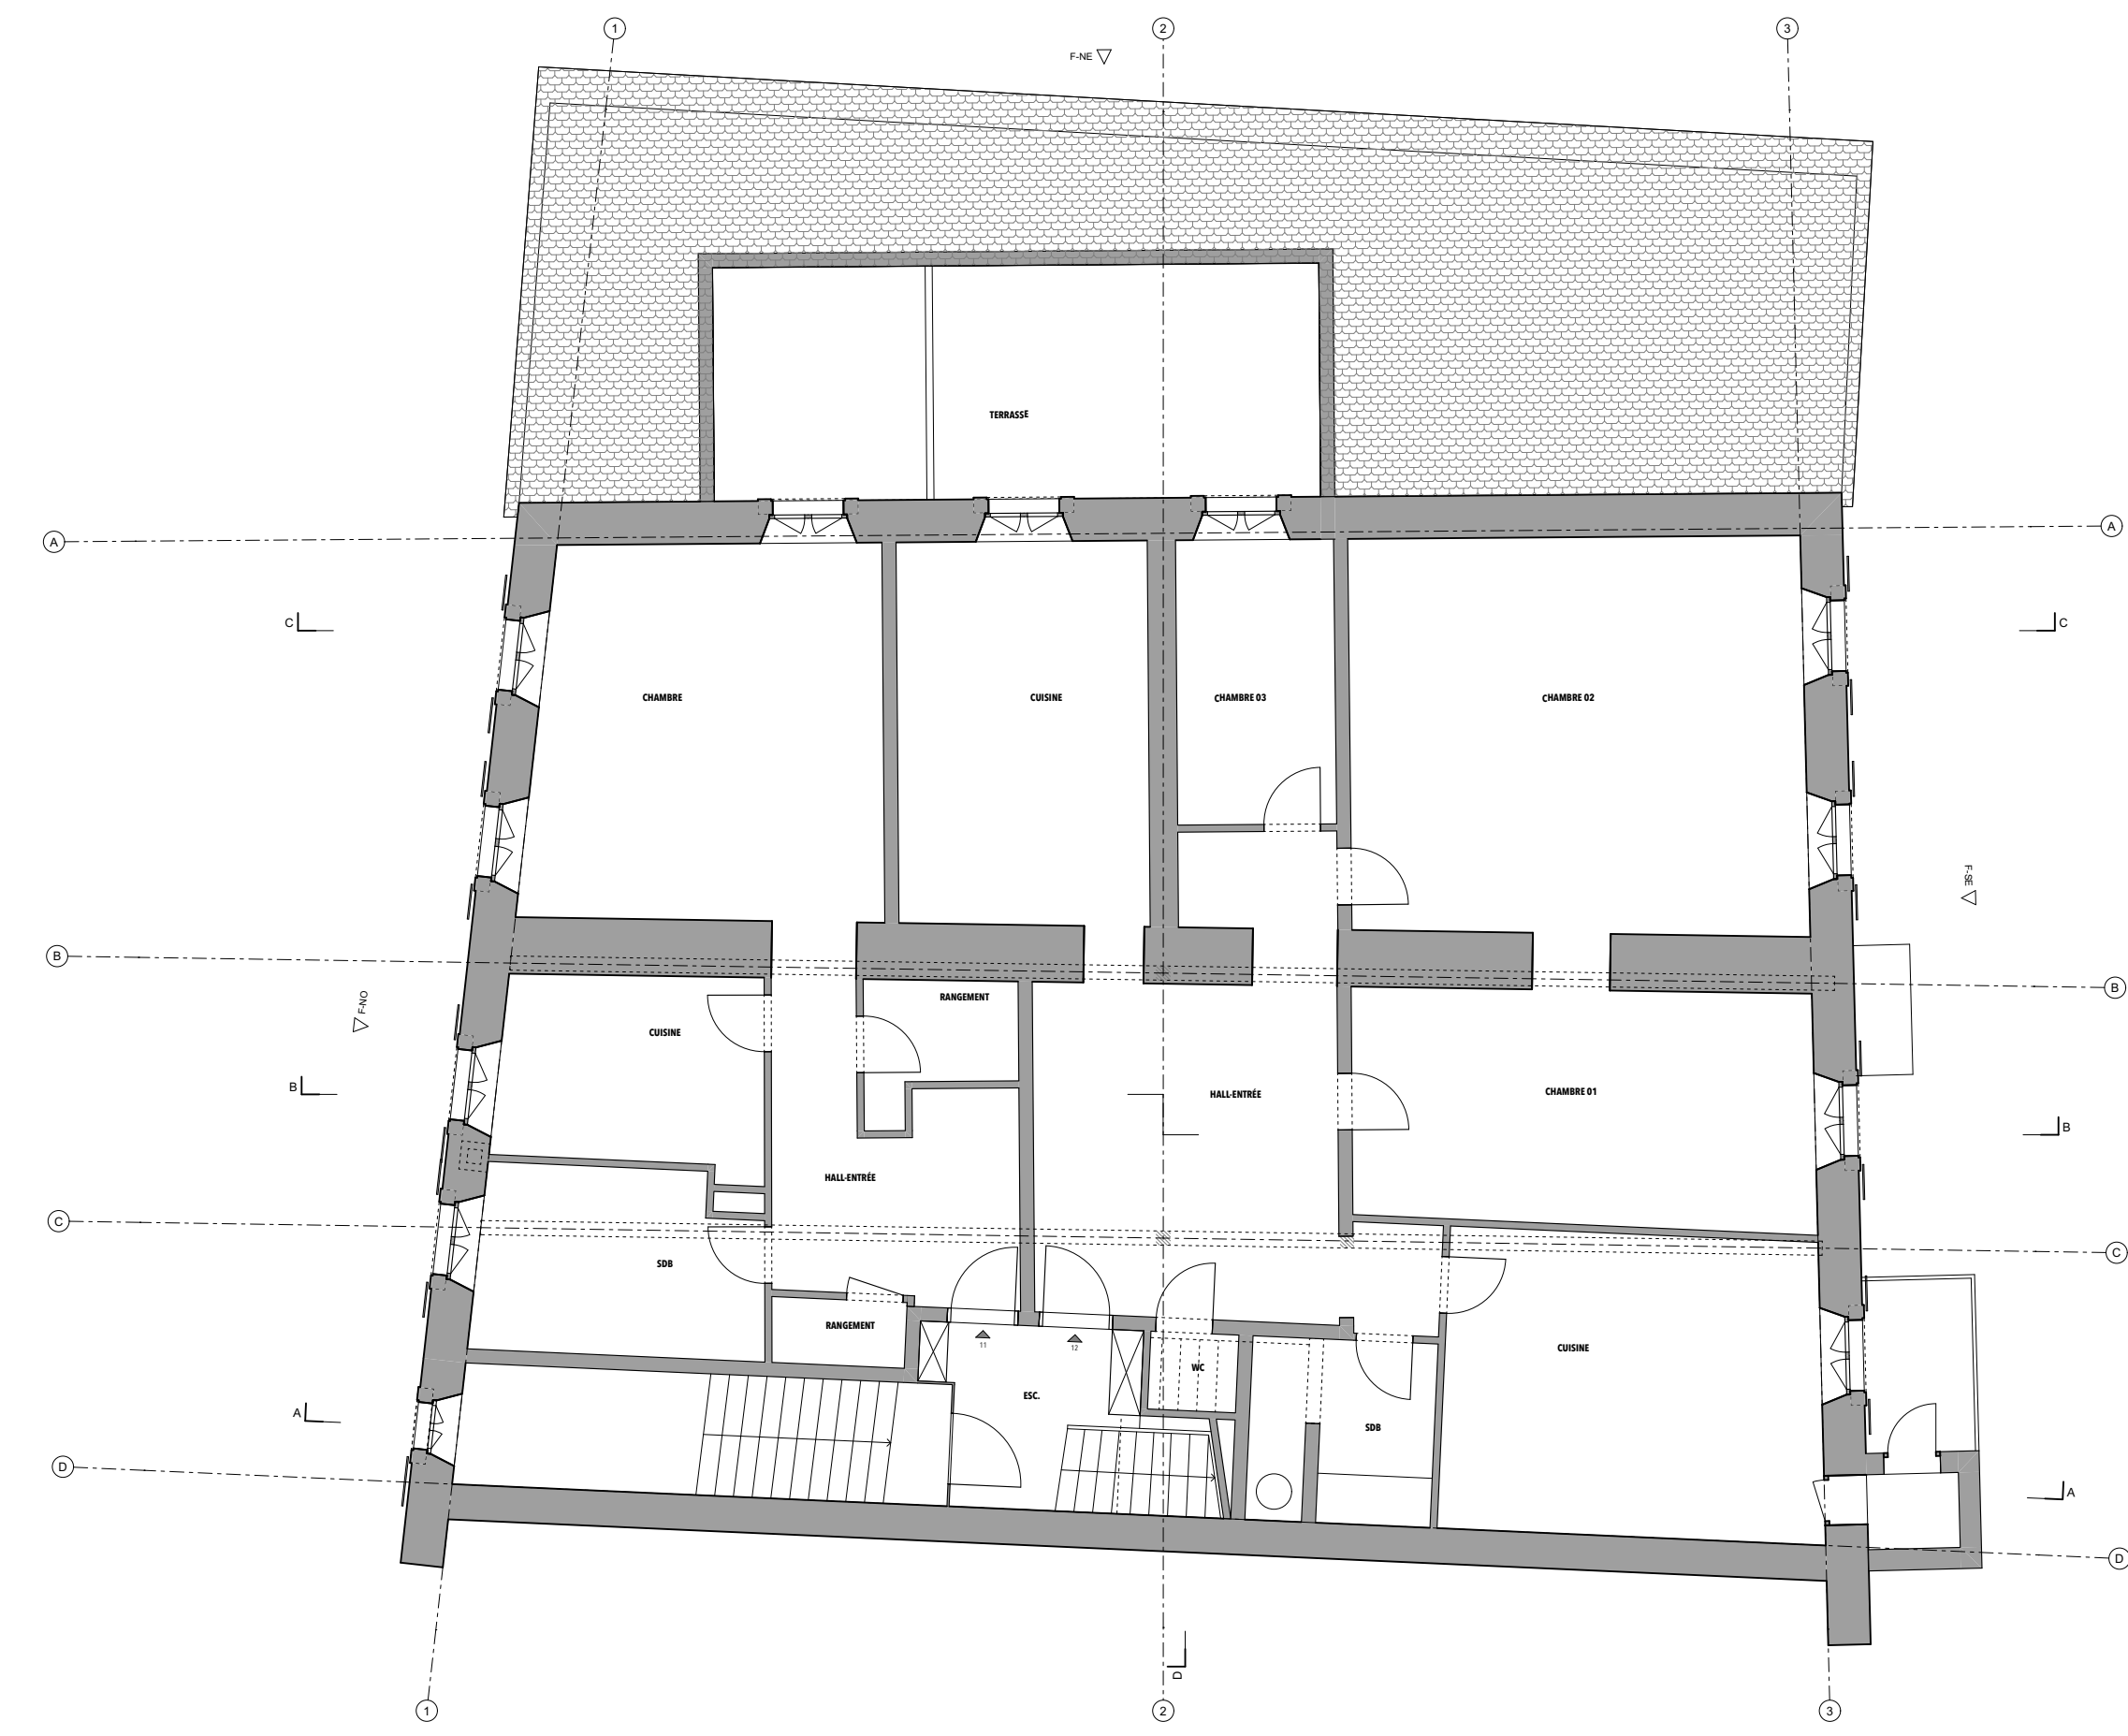

PLAN ÉTAGE 1

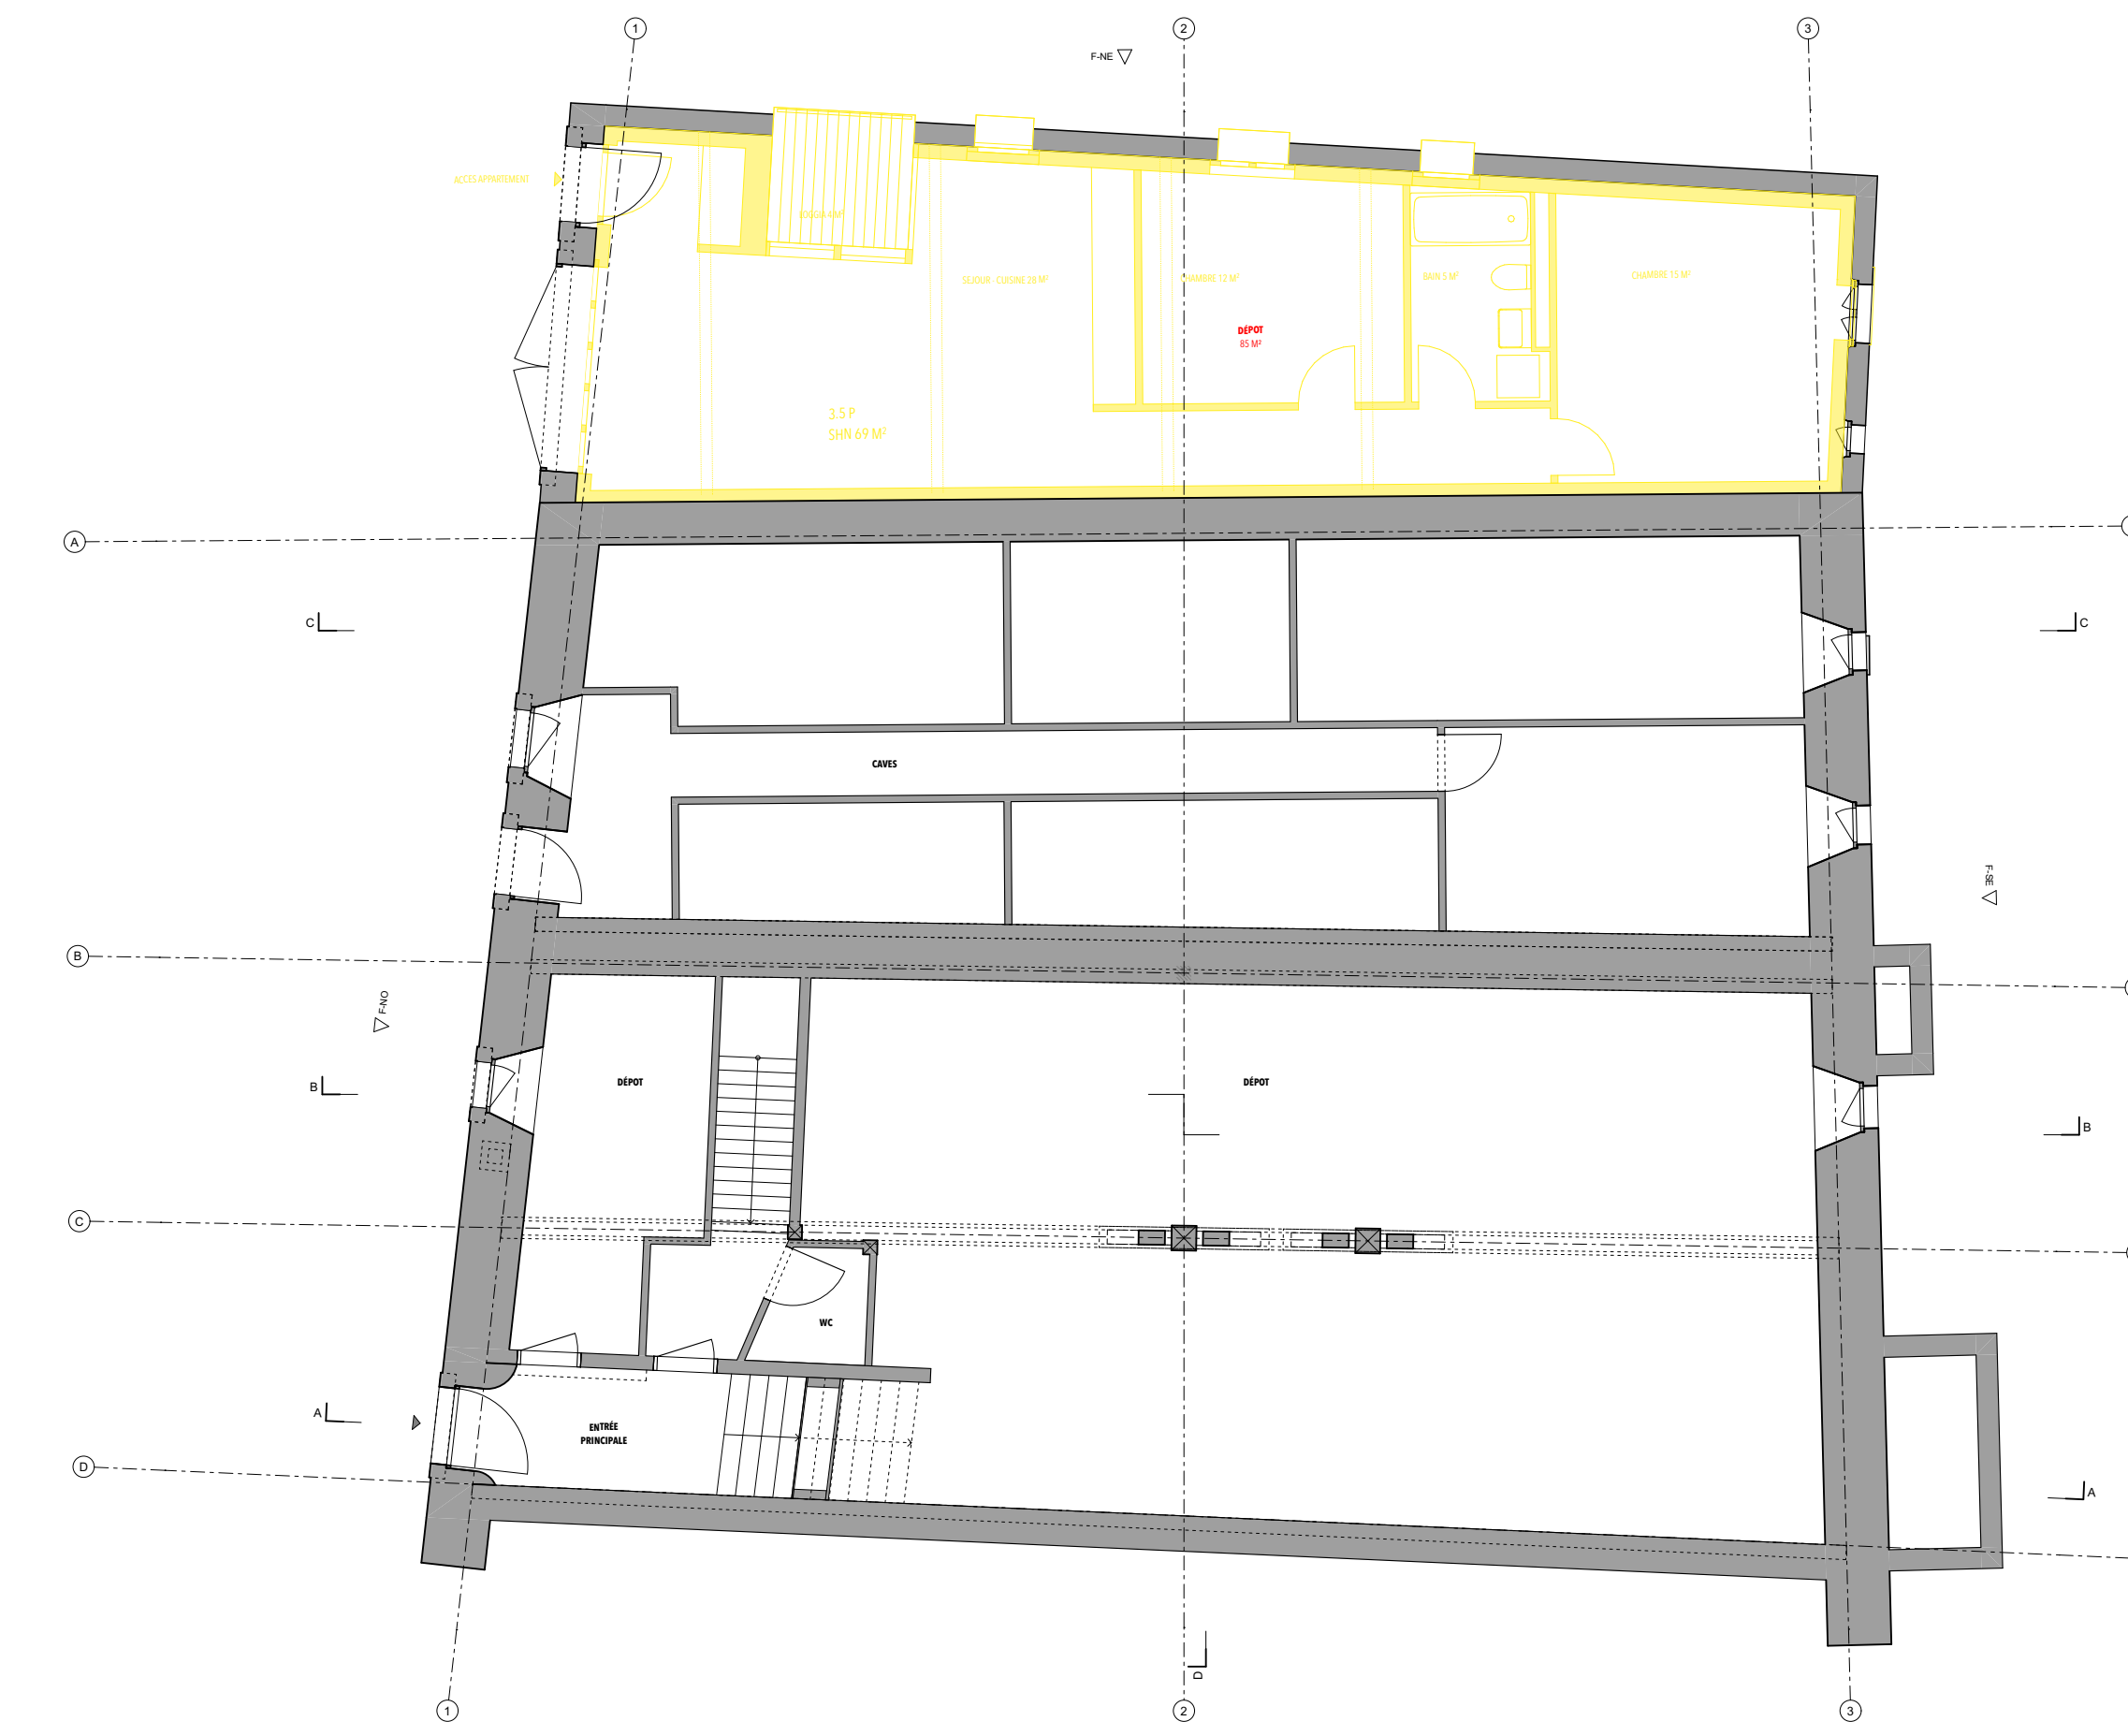

PLAN REZ SUP.

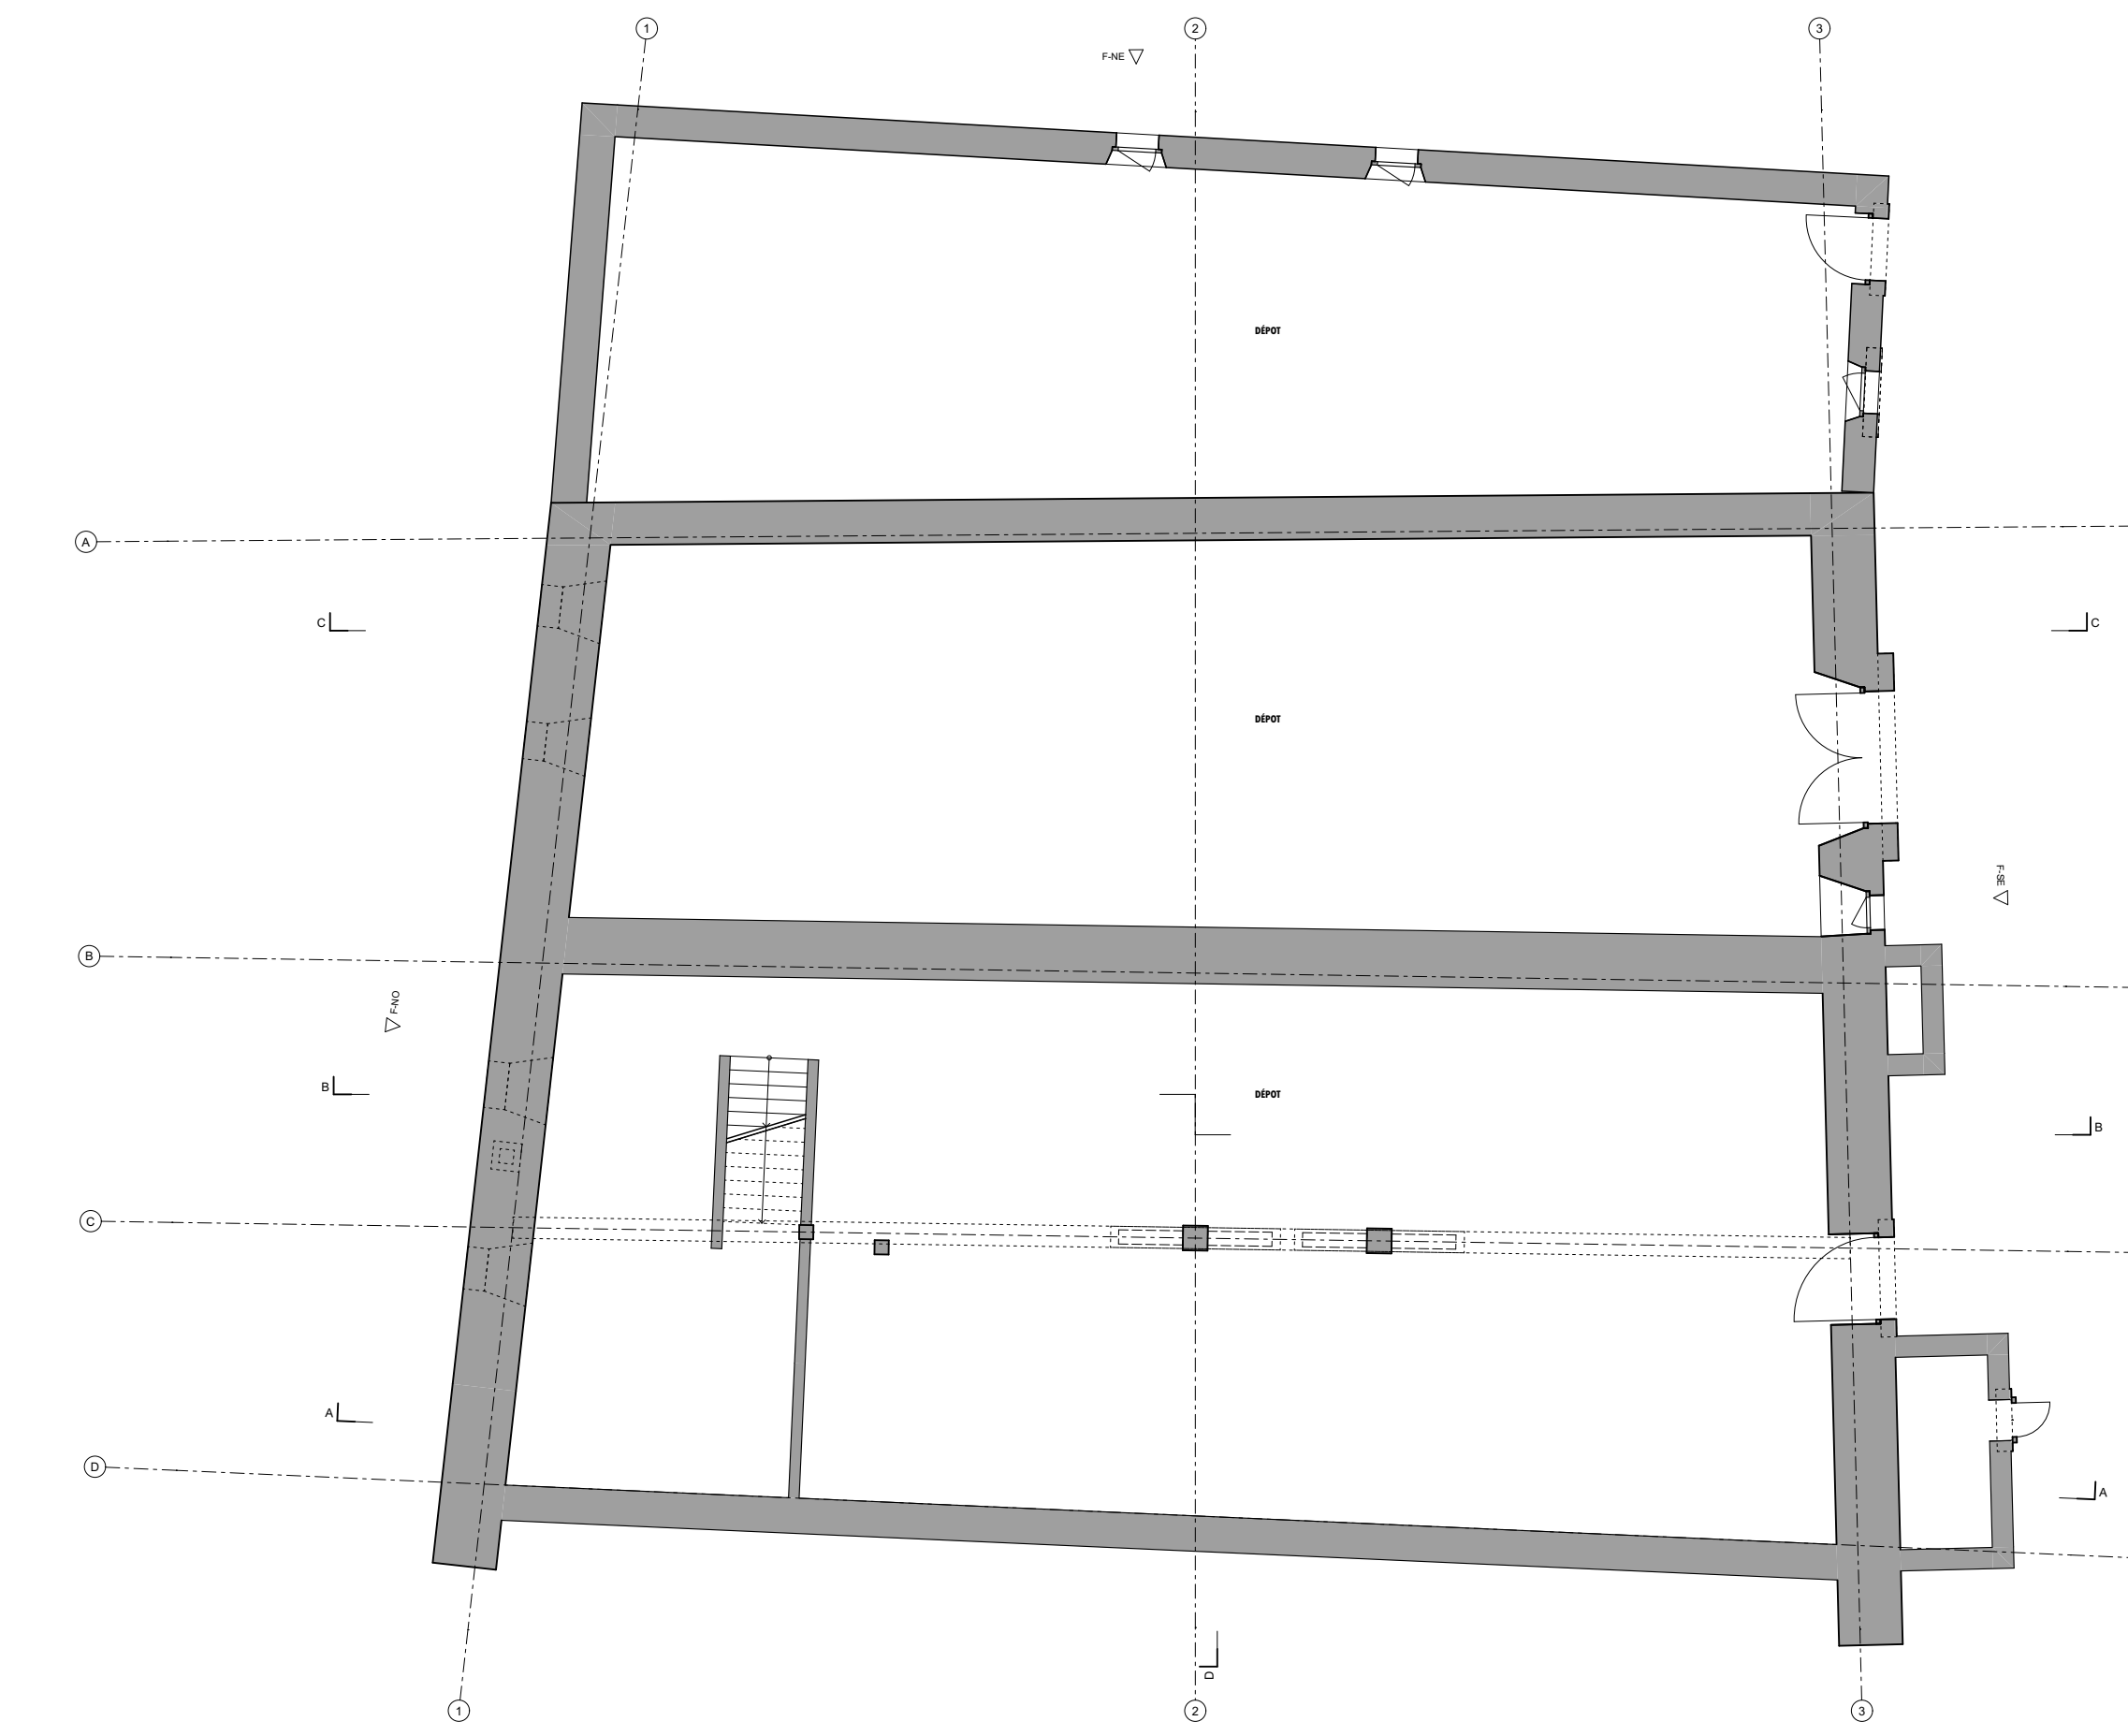

PLAN REZ INF.

AMÉNAGEMENT DE COMBLES

**RUE DES MARCHANDS 24 / 1170 AUBONNE**  
PARCELLE N° 199

INDEXE FICHER	2303 MAR AUT 002.pln	FORMAT PAPIER (LxH)	118.00 x 99.40	COTES	CM	ECHELLE	1:100	DATE	12.04.2024
AUT-100-20		AUTORISATION COMPLÉMENTAIRE		ARCHITECTURE		<b>PLANS</b>			
RAISON SOCIALE	HANDUSTRY sàrl		ADRESSE		RUE ÉCOLE-DE-COMMERCE 1 / 1004 LAUSANNE				
TELEPHONE / EMAIL	+41 21 683 10 83 / INFO@HANDUSTRY.CH		CODE AFFAIRE / DESSIN		2304 MAR / AP				

**ARCHITECTE** **HANDUSTRY**  
design & architecture studio

**ARCHITECTE** DAMIEN CARUGATI    **MAÎTRE D'OUVRAGE** BERNARD NICCO SA    **PROPRIÉTAIRE** PROTON IMMOBILIER SA

**LEGÈNDES**

- EXISTANT
- PROJET
- DÉMOLI

PLAN BRUNTON 1:1000