


COMMUNE D'AUBONNE (TERRITOIRE DE MONTHEROD)

COUPE

Propriété de : VÉRON Isabelle, parcelle 3001

Objet de l'enquête : Mise en conformité du mur de soutènement et du terrain de pétanque

COUPE A-A':

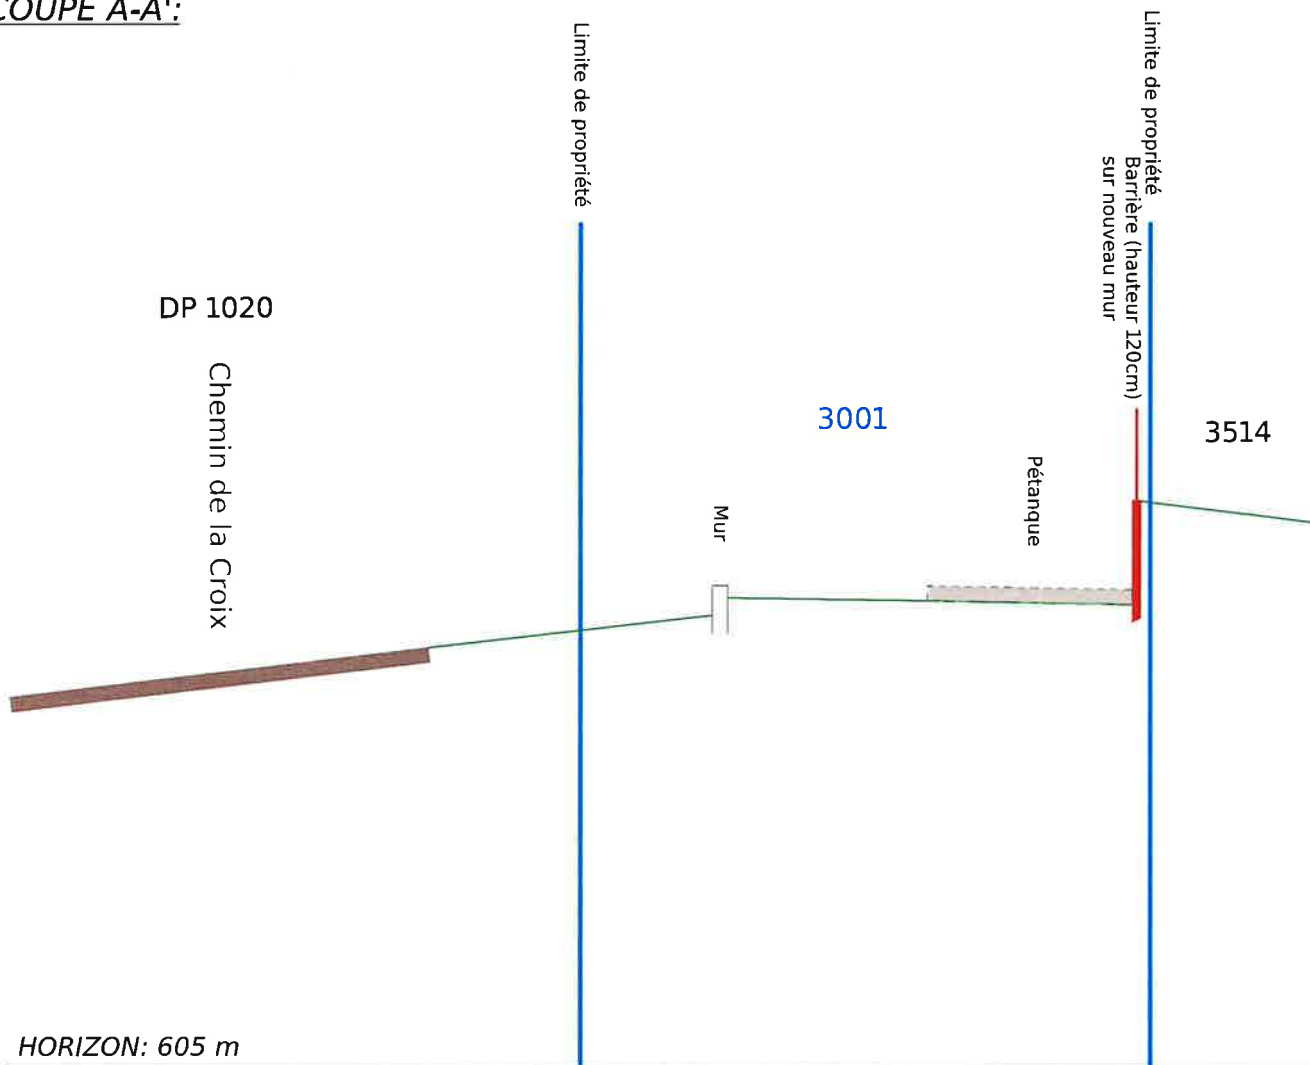

Etabli à Aubonne, le 28 mai 2024


Audrey Ueberschlag
Ing. géom. brev.



Echelle 1:100



1170 AUBONNE
Ch du Mont-Blanc 9
Tél. : 021 821 12 80
Fax : 021 821 12 85
info@rossier-geom.ch

1196 GLAND
Rte des Avouillons 16
Tél. : 022 364 25 52
Fax : 021 821 12 85
www.rossier-geom.ch

Format : A4
Couche : Couche-Coupe.INI
Plume : Plume-Coupe.INI
Date : 2024-05-27 TB
Contr : 2024-05-27 LS
Modif : --

Fichier :
2024-05-24_Coupe.pcd

Plan N° :
2

Mandat : MTH 443
S-mandat : PE 01