






REZ-DE-CHAUSSÉE

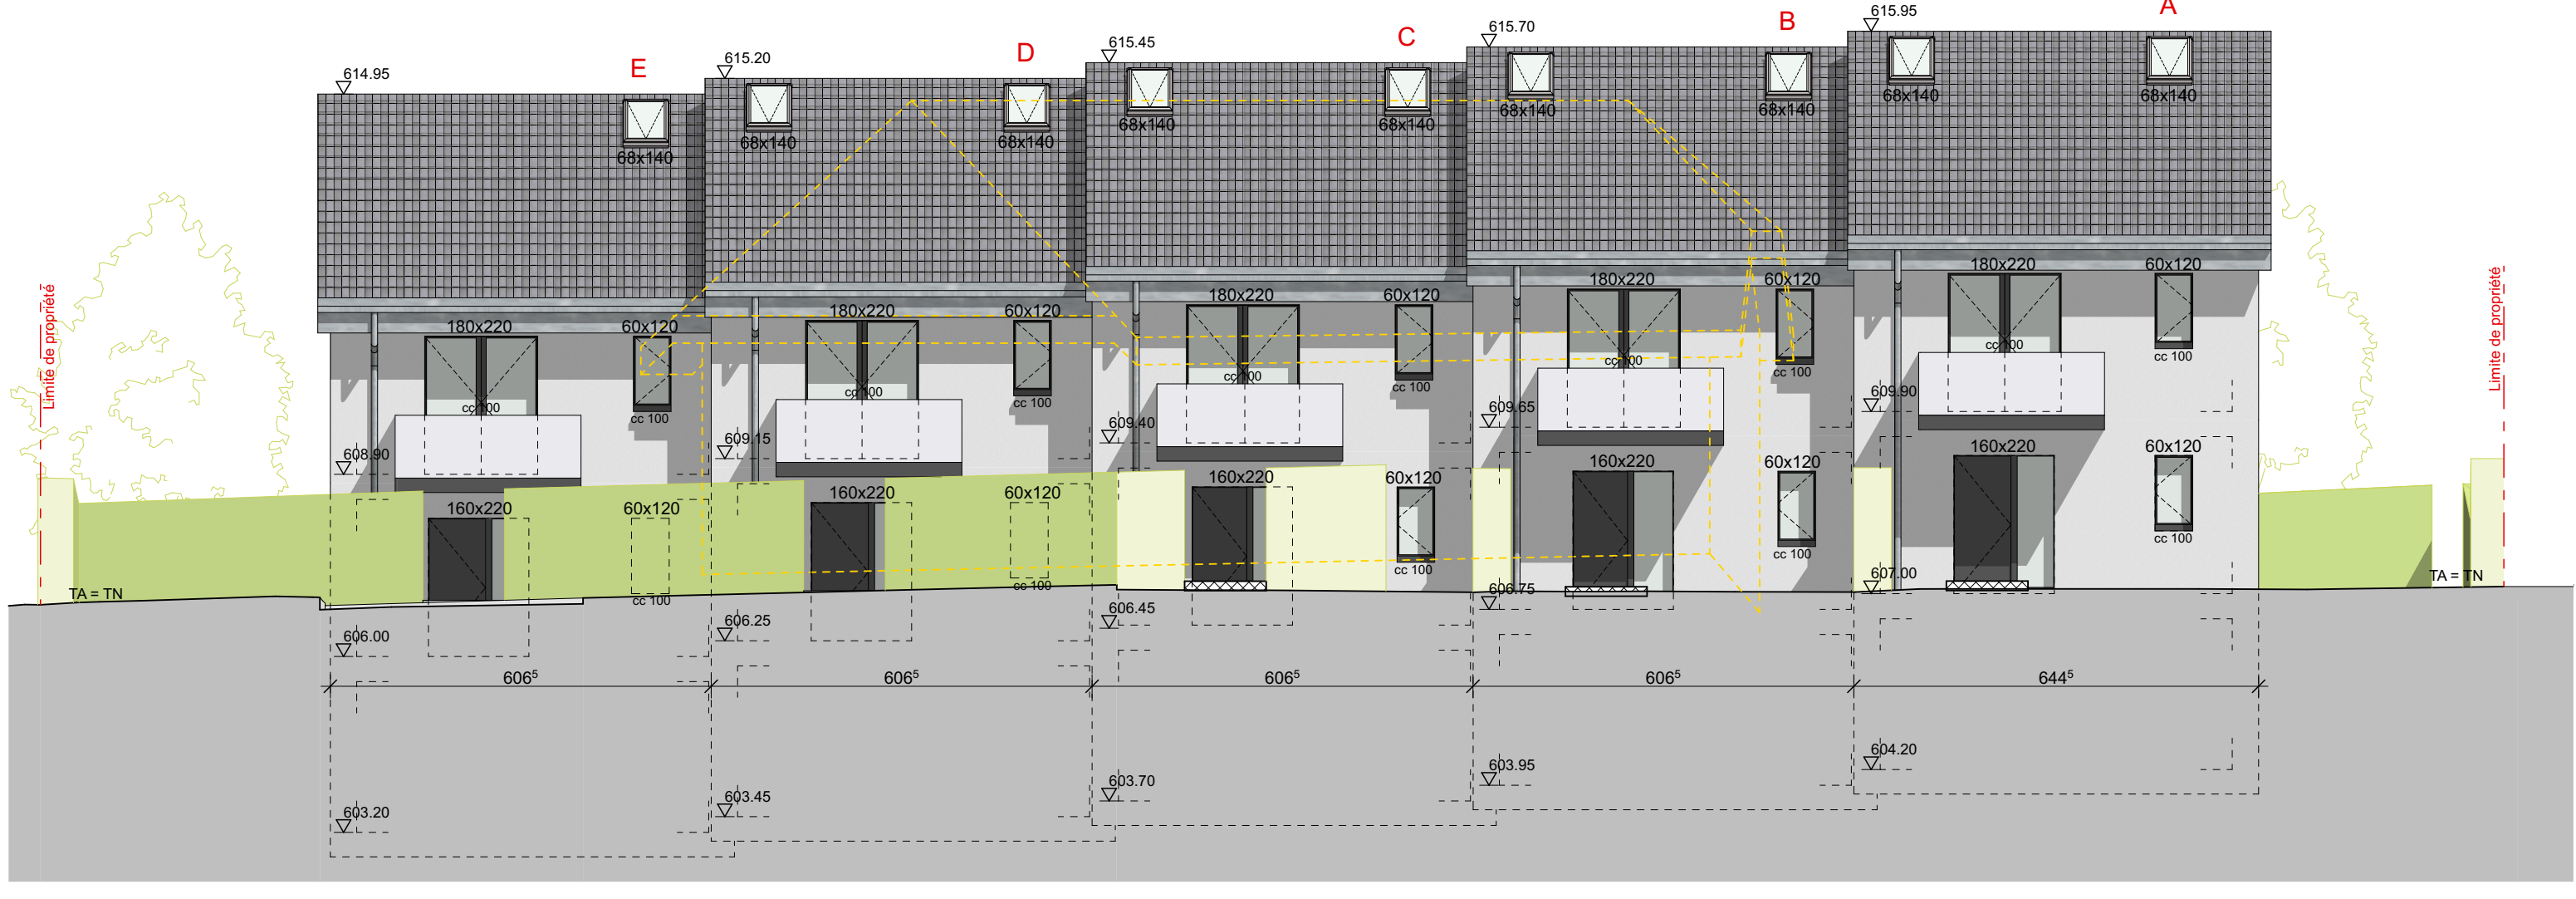

FAÇADE NORD

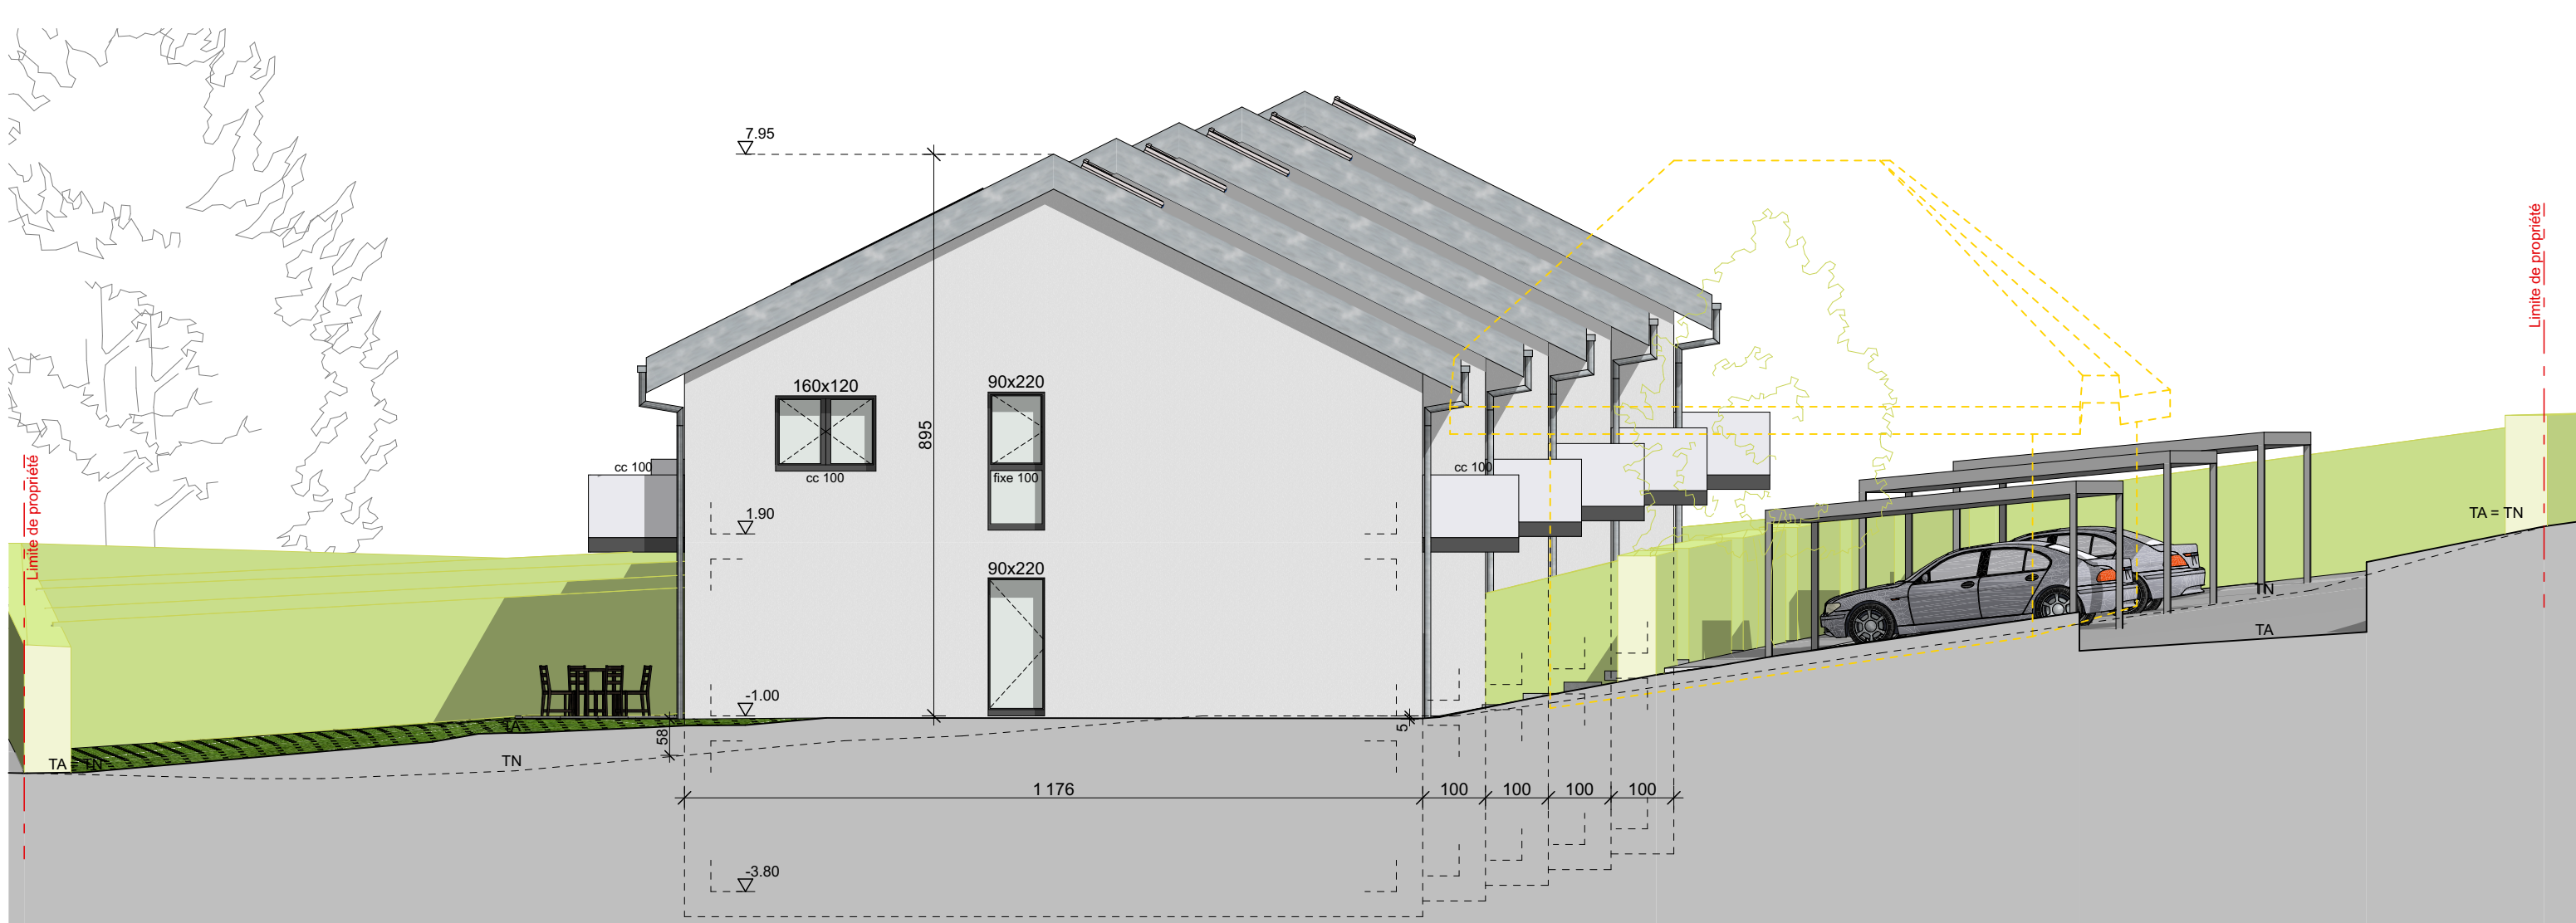

FAÇADE EST

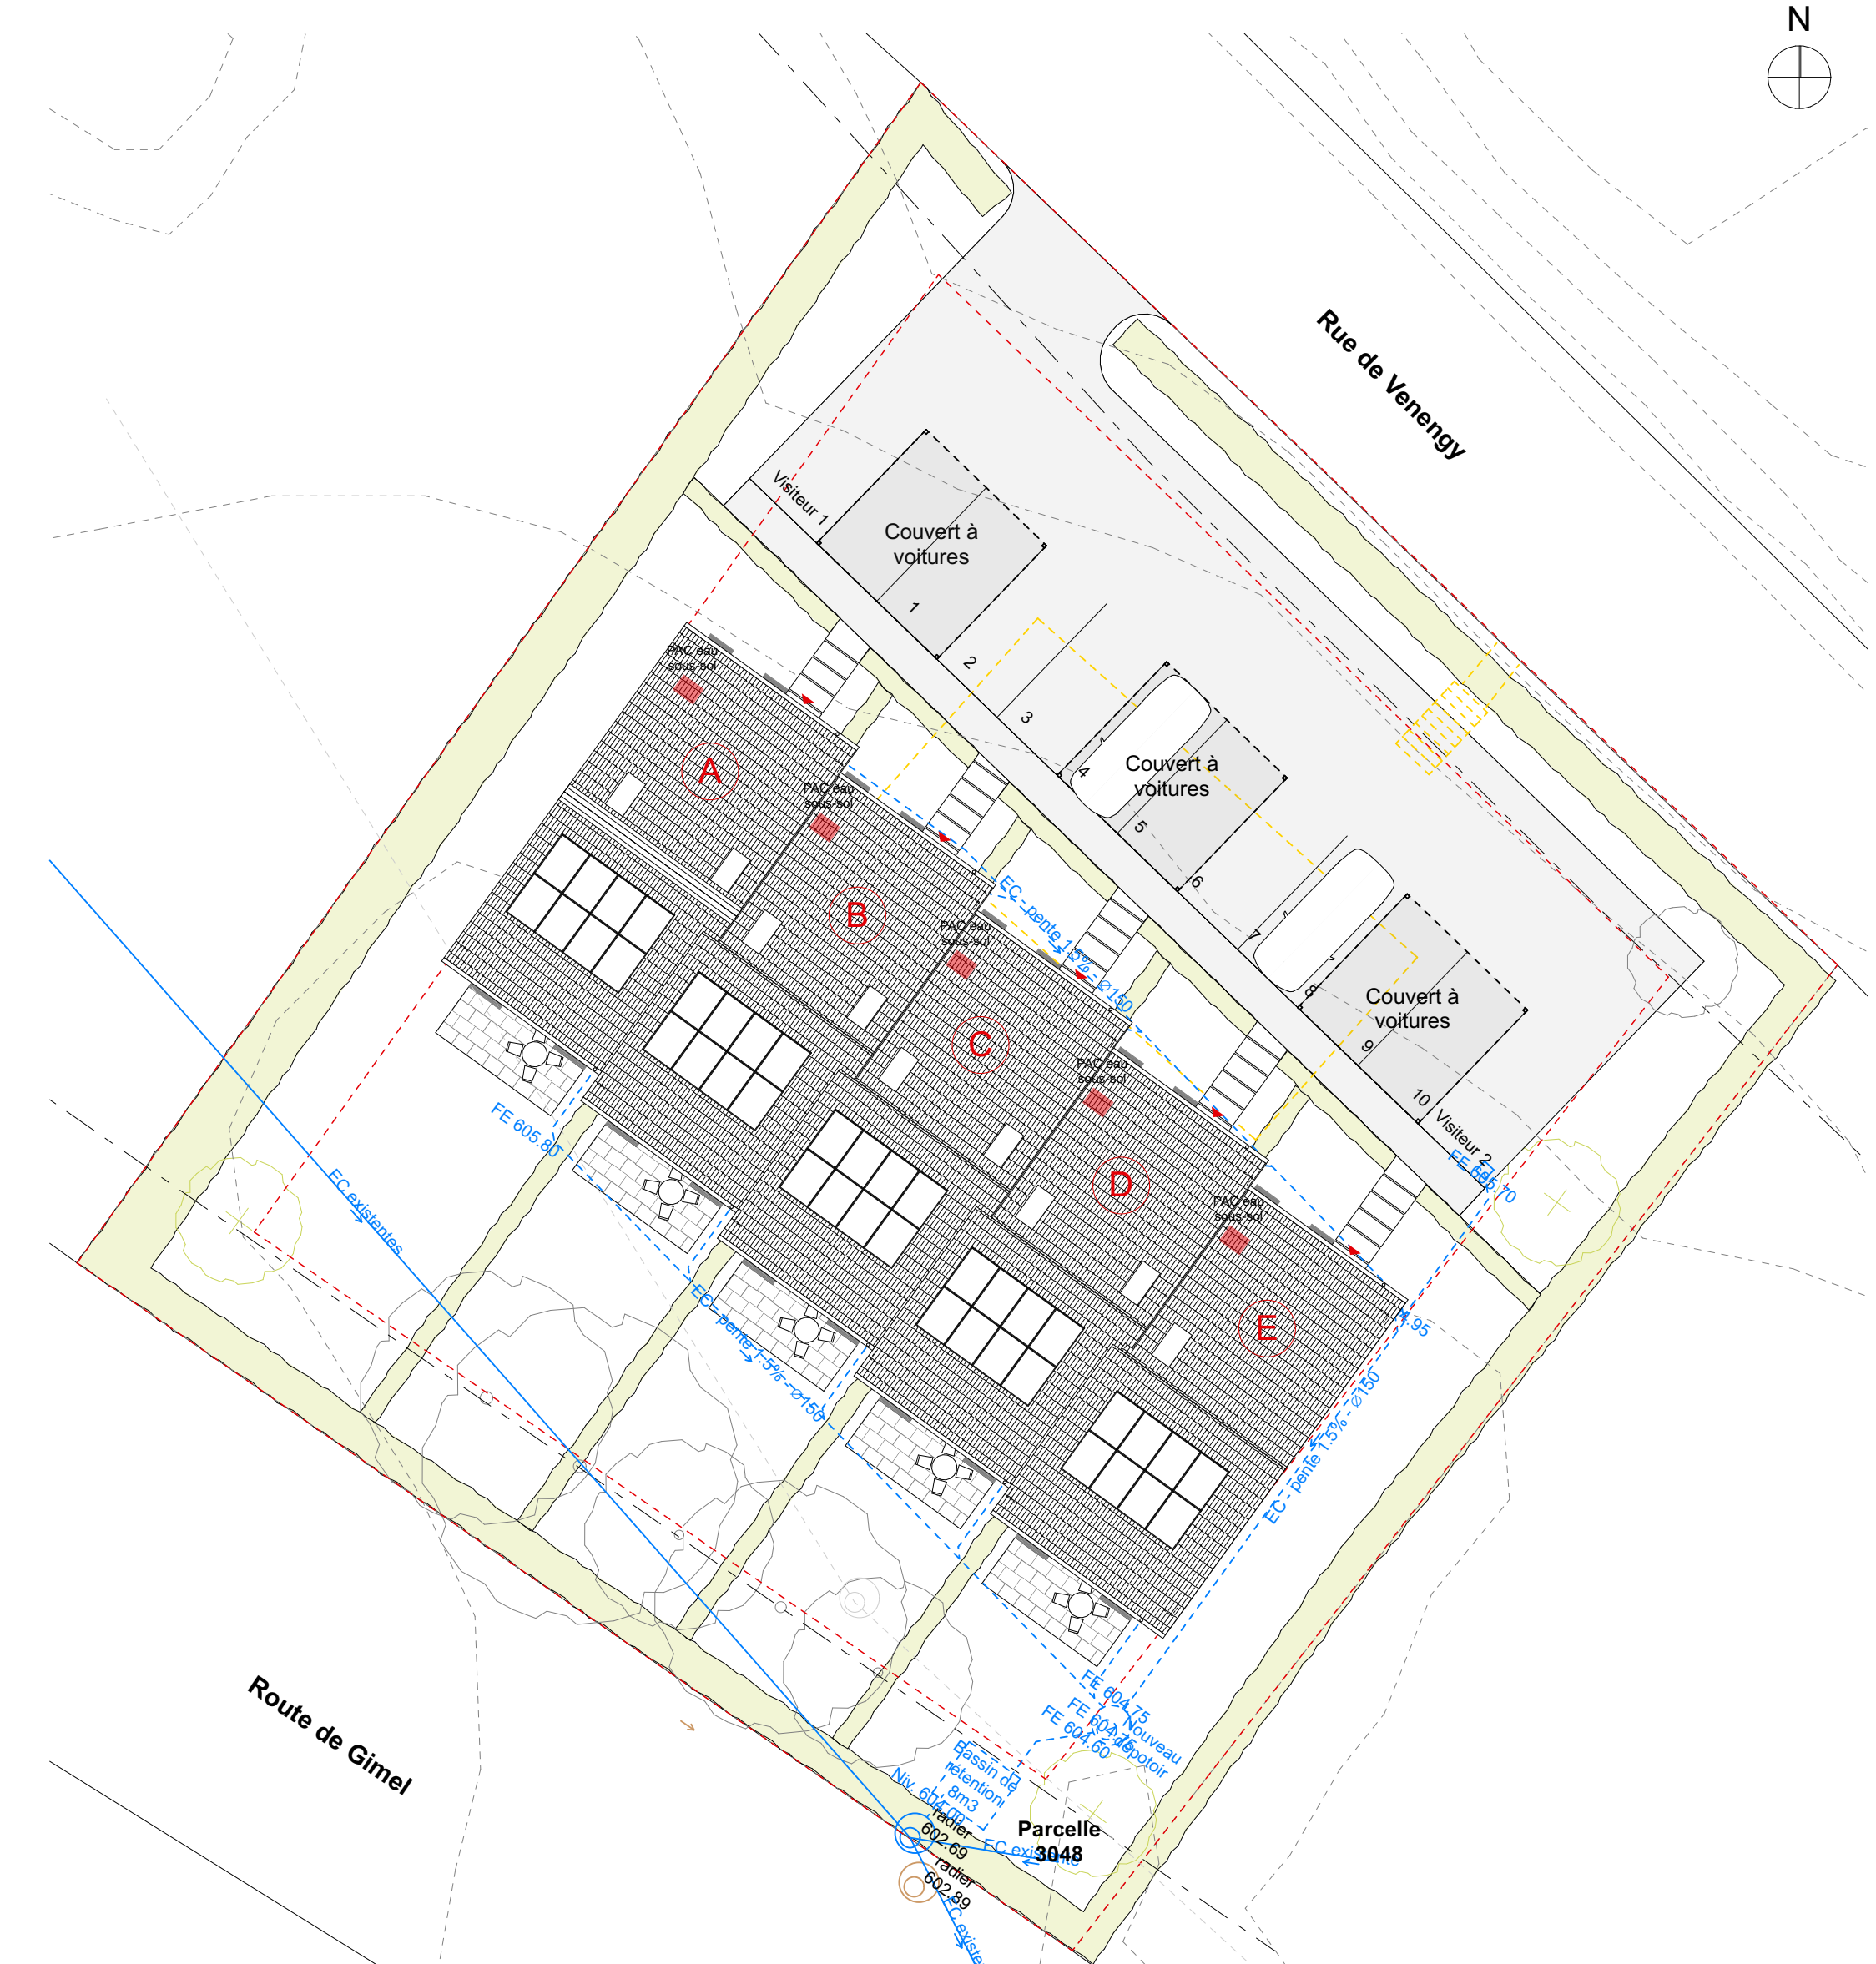


PLAN DE SITUATION




FAÇADE SUD



VUE NORD

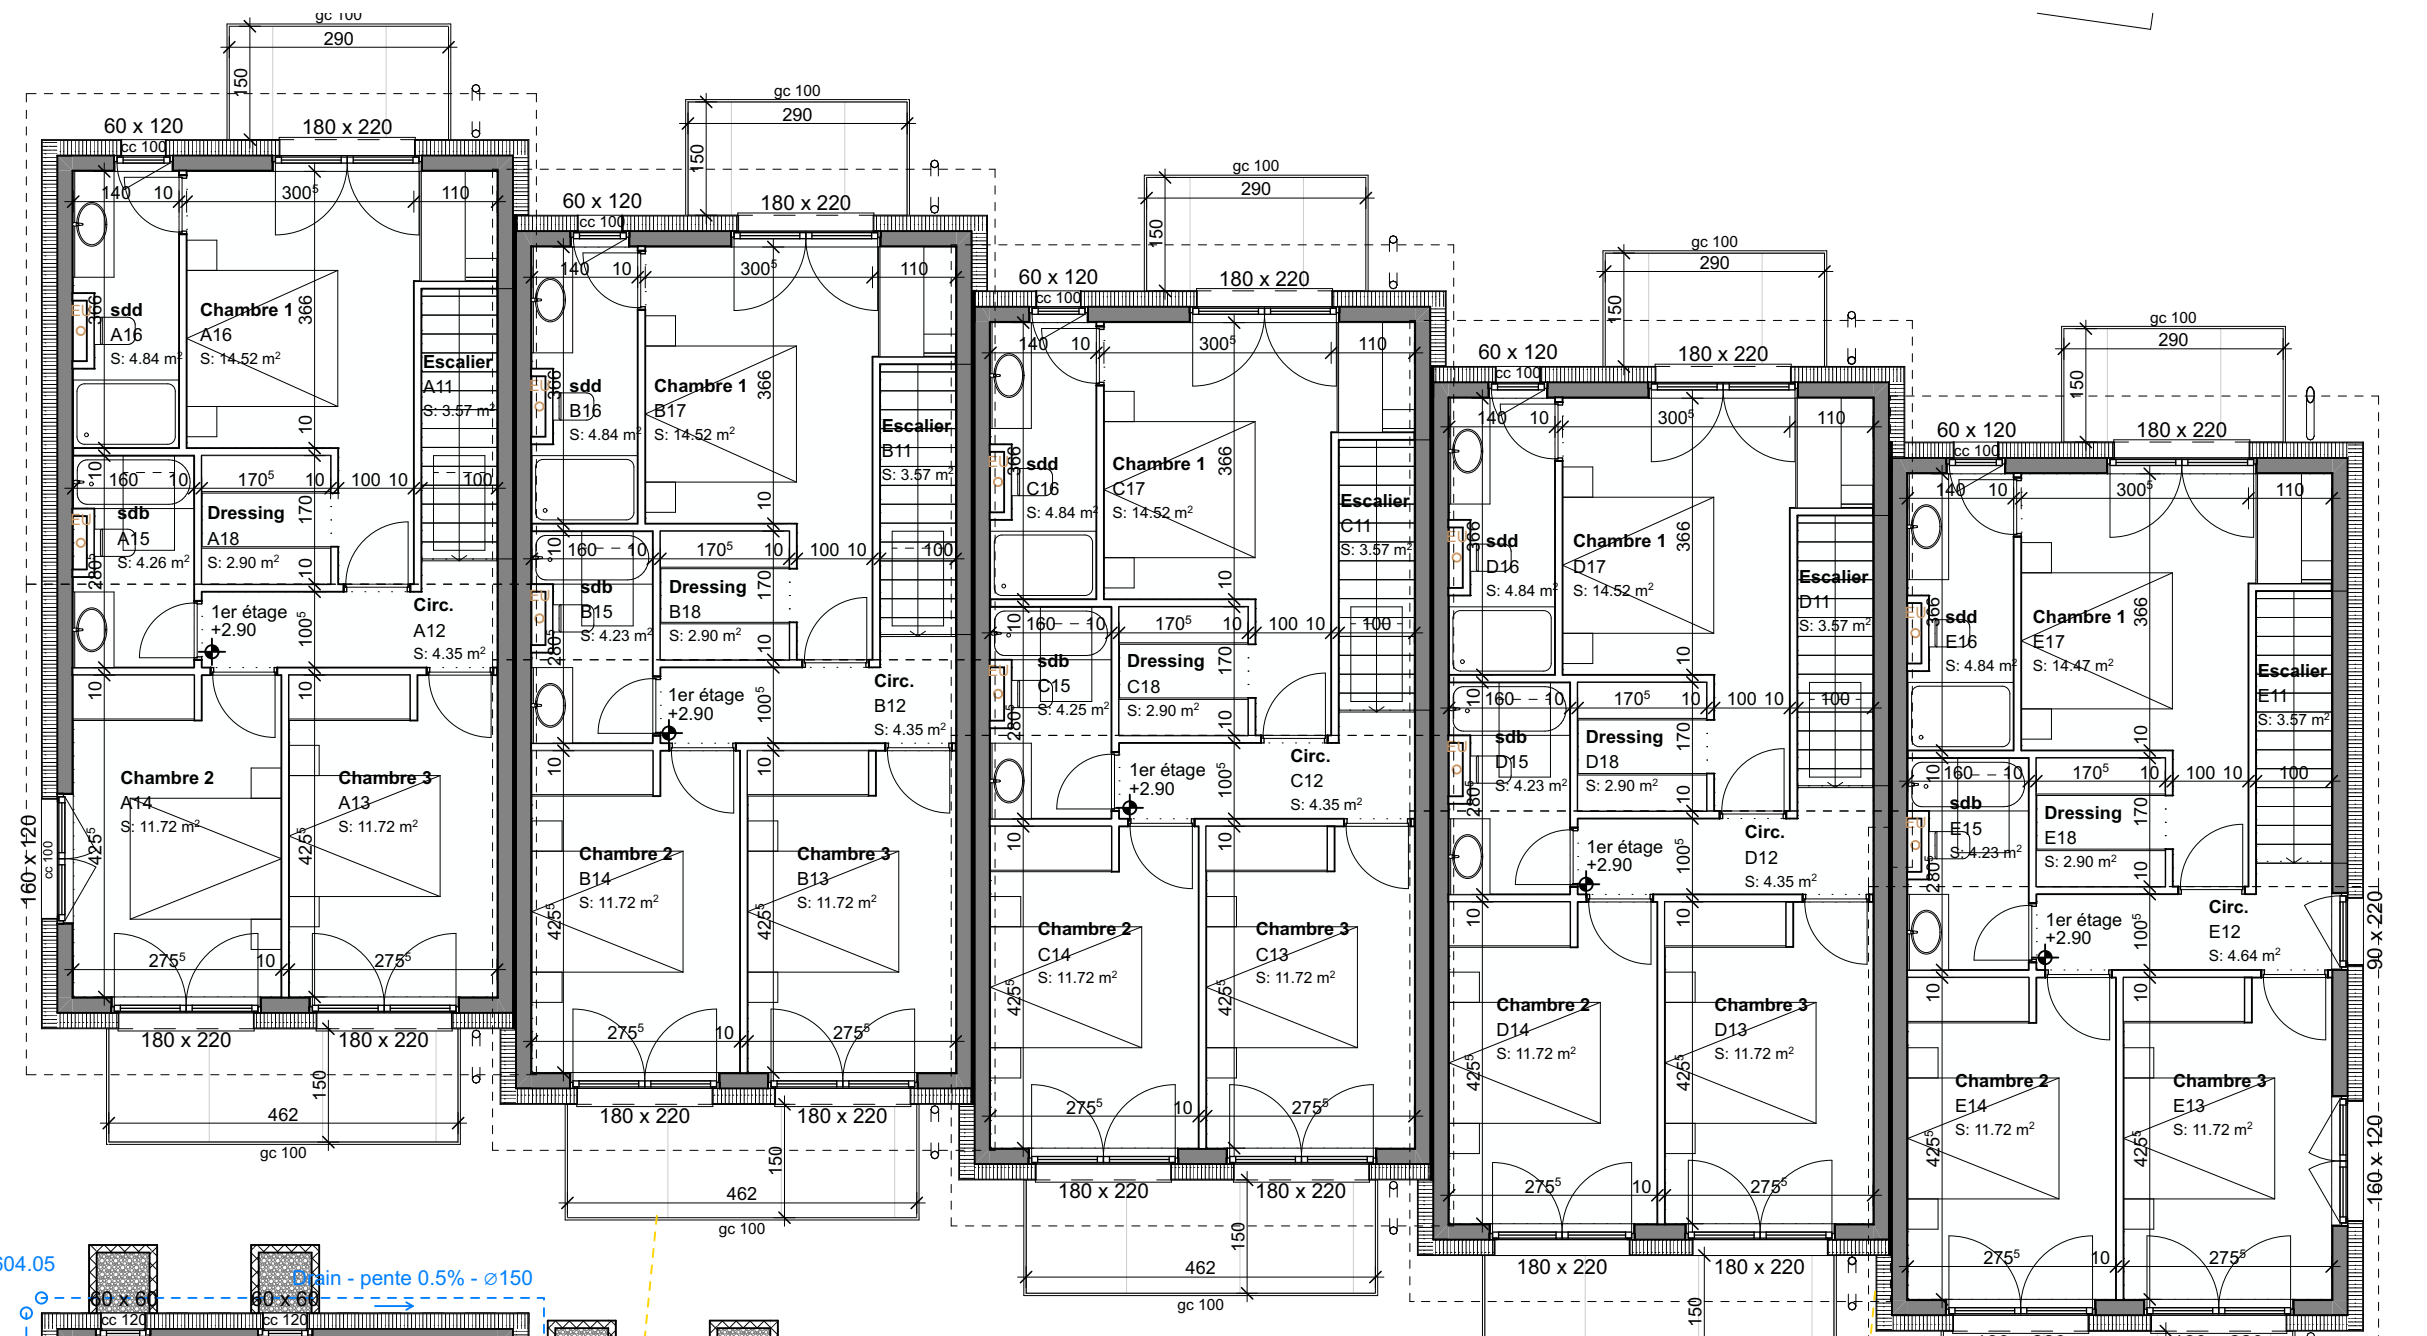


ÉTAGE

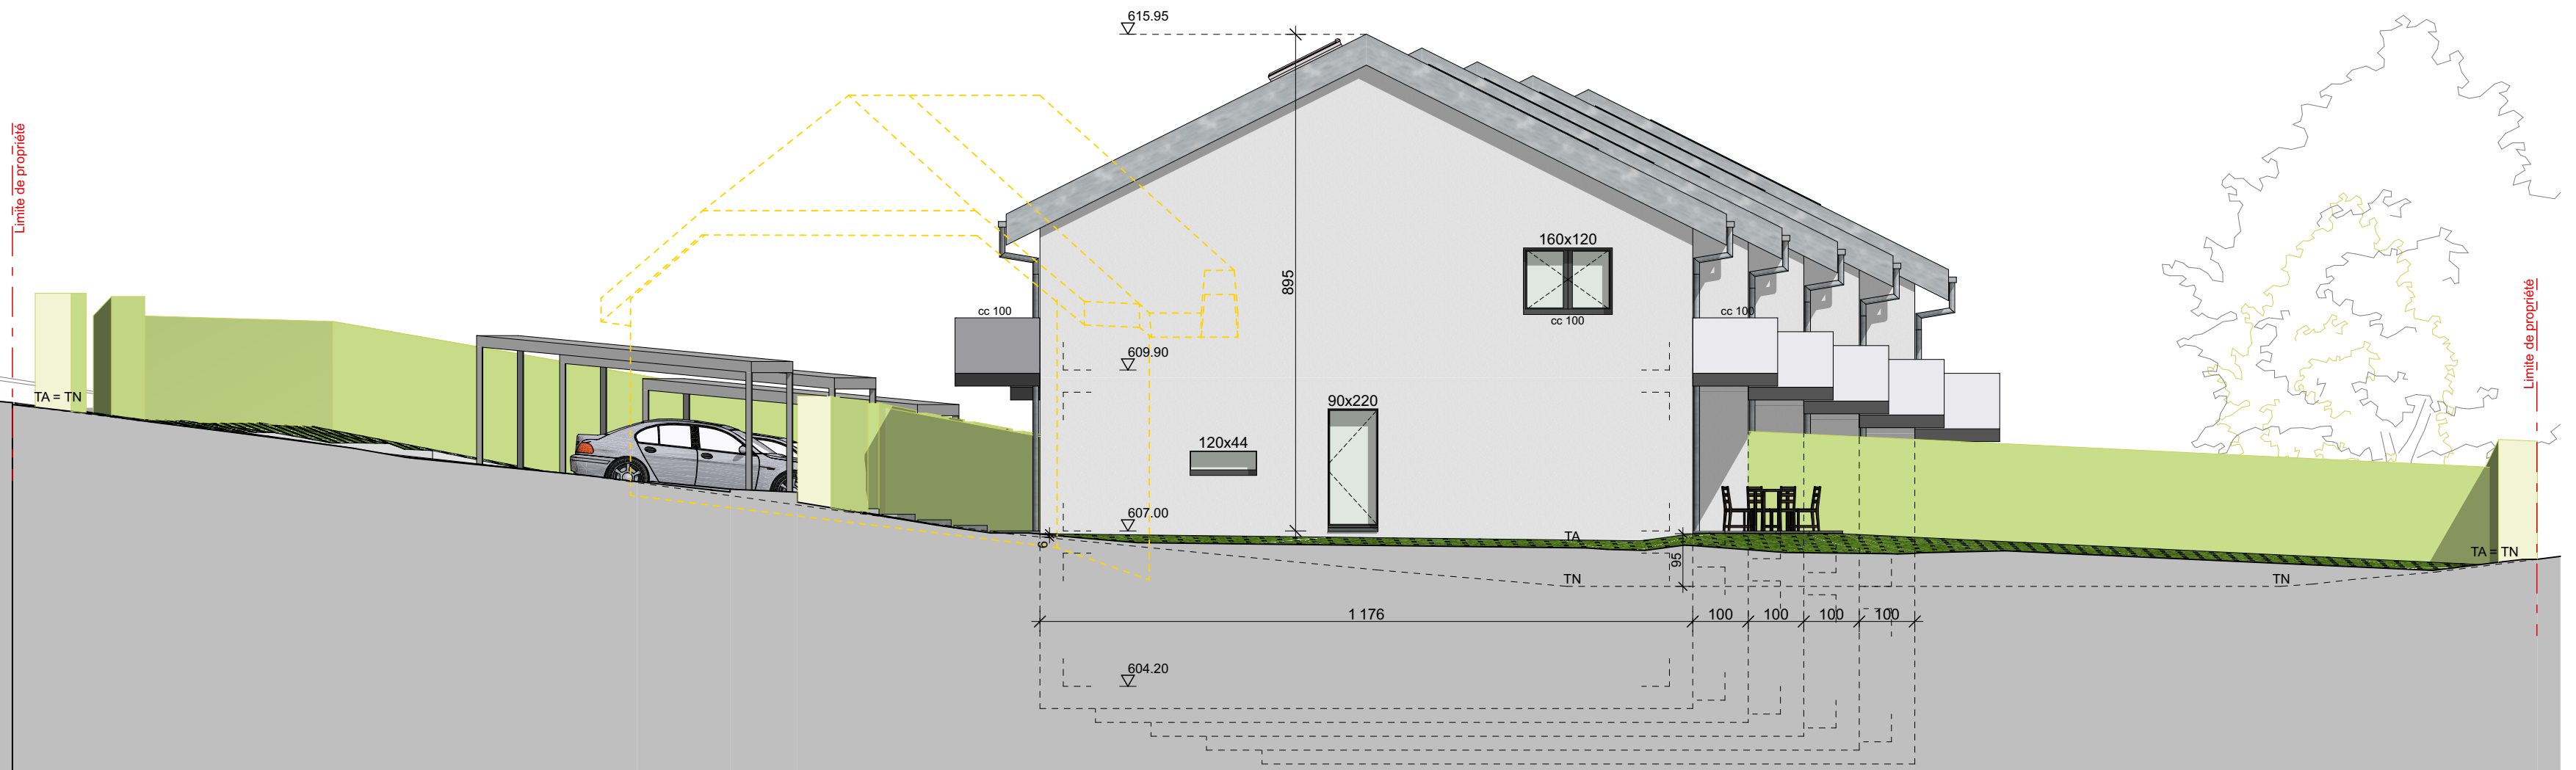


FAÇADE OUEST



VUE SUD

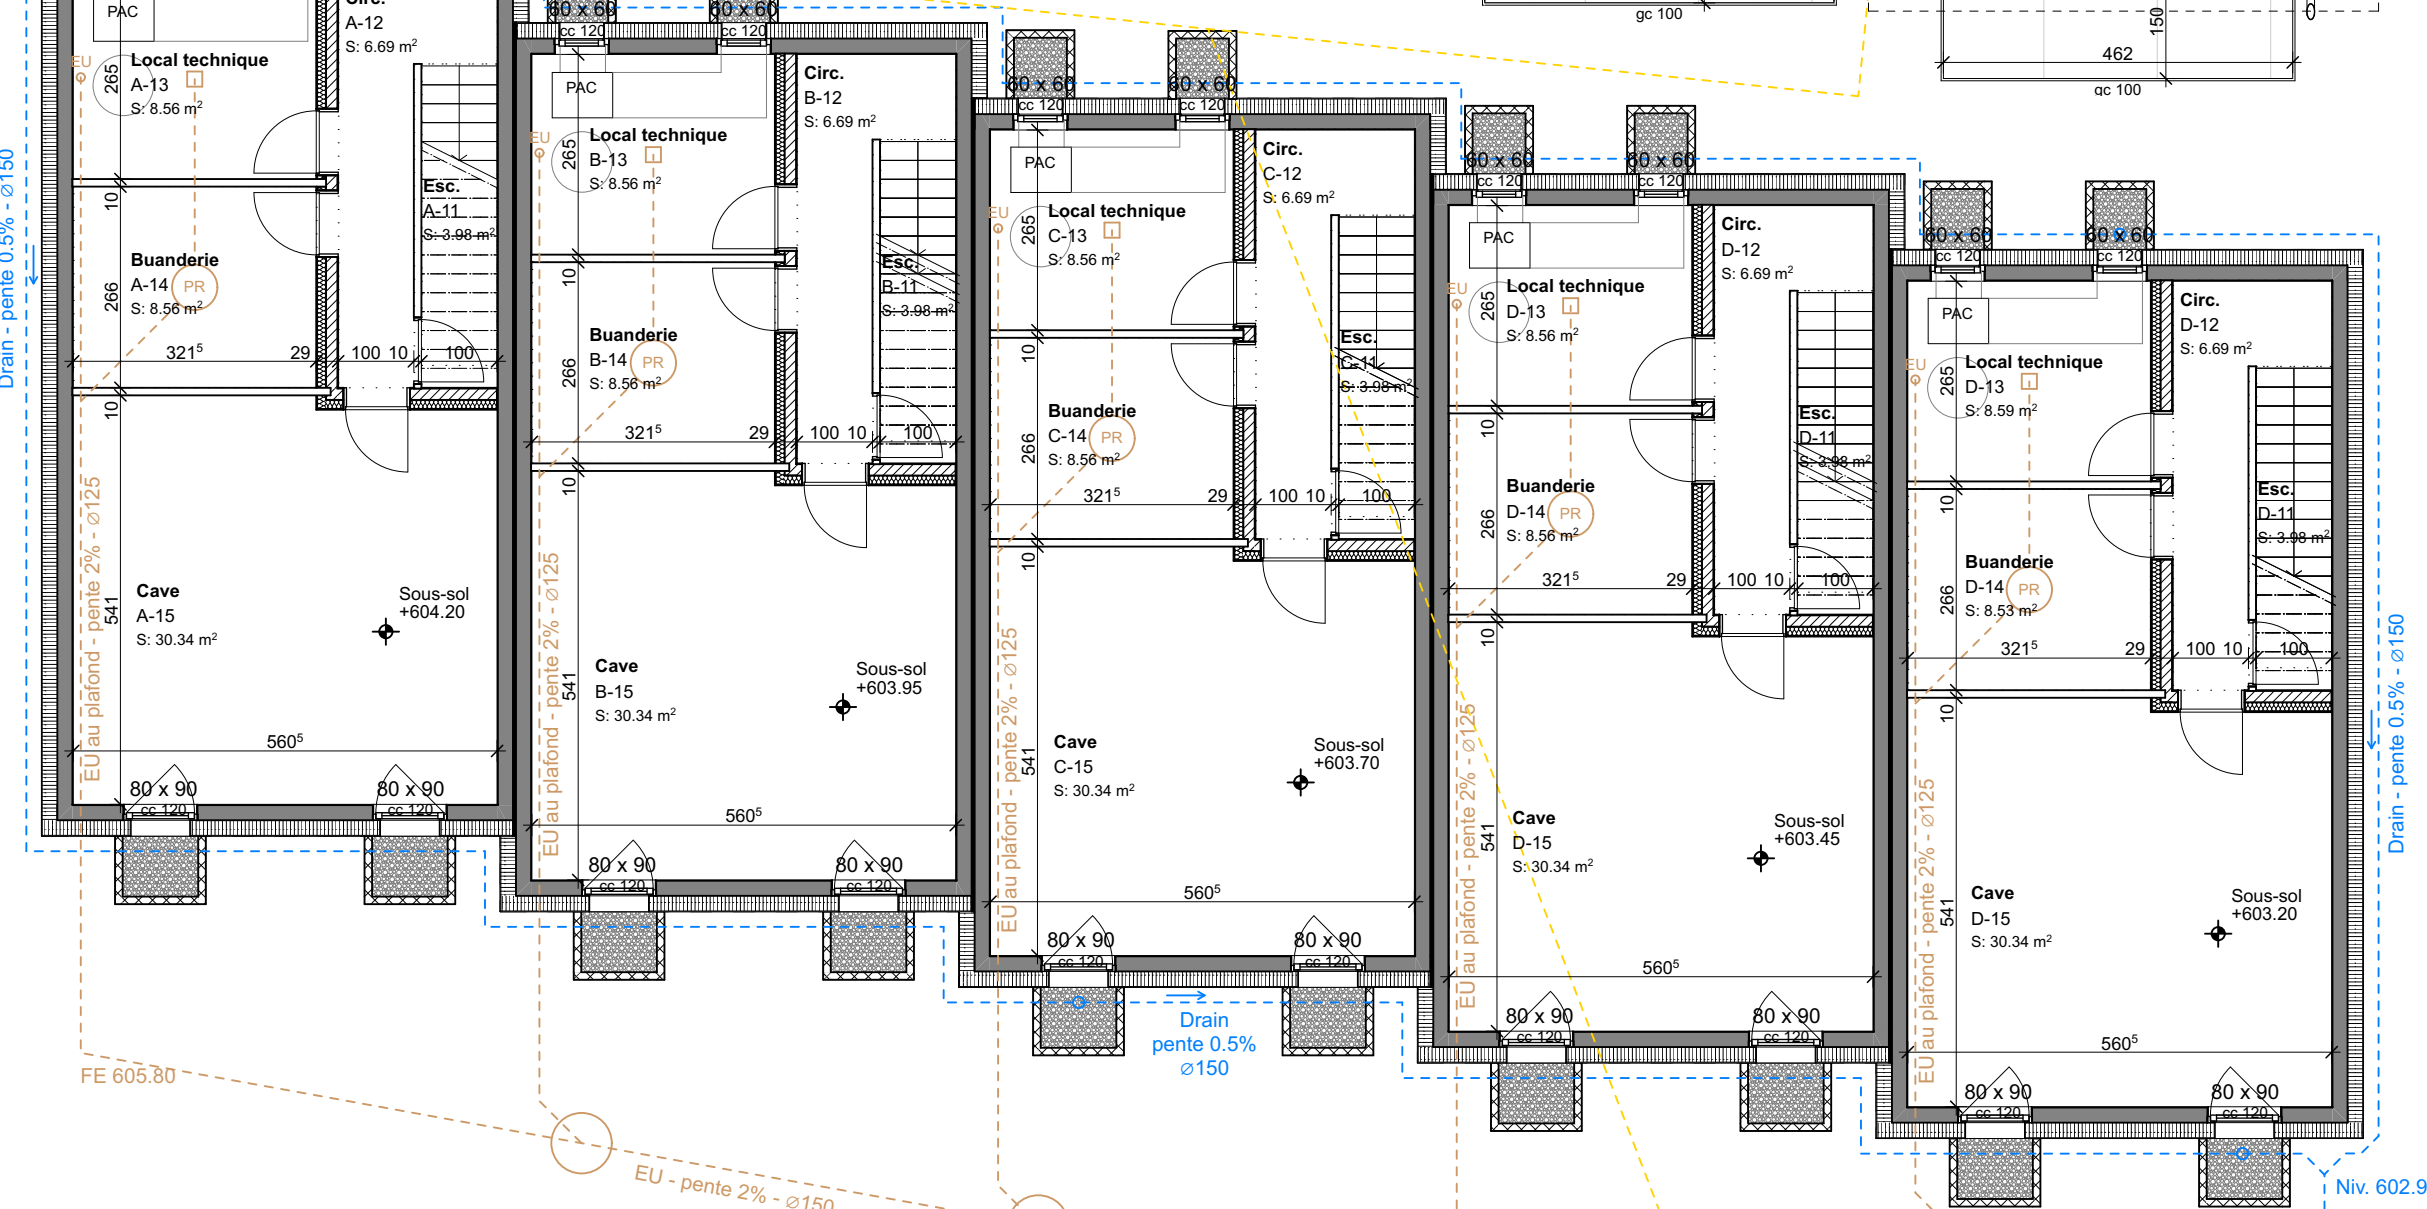

SOUS-SOL

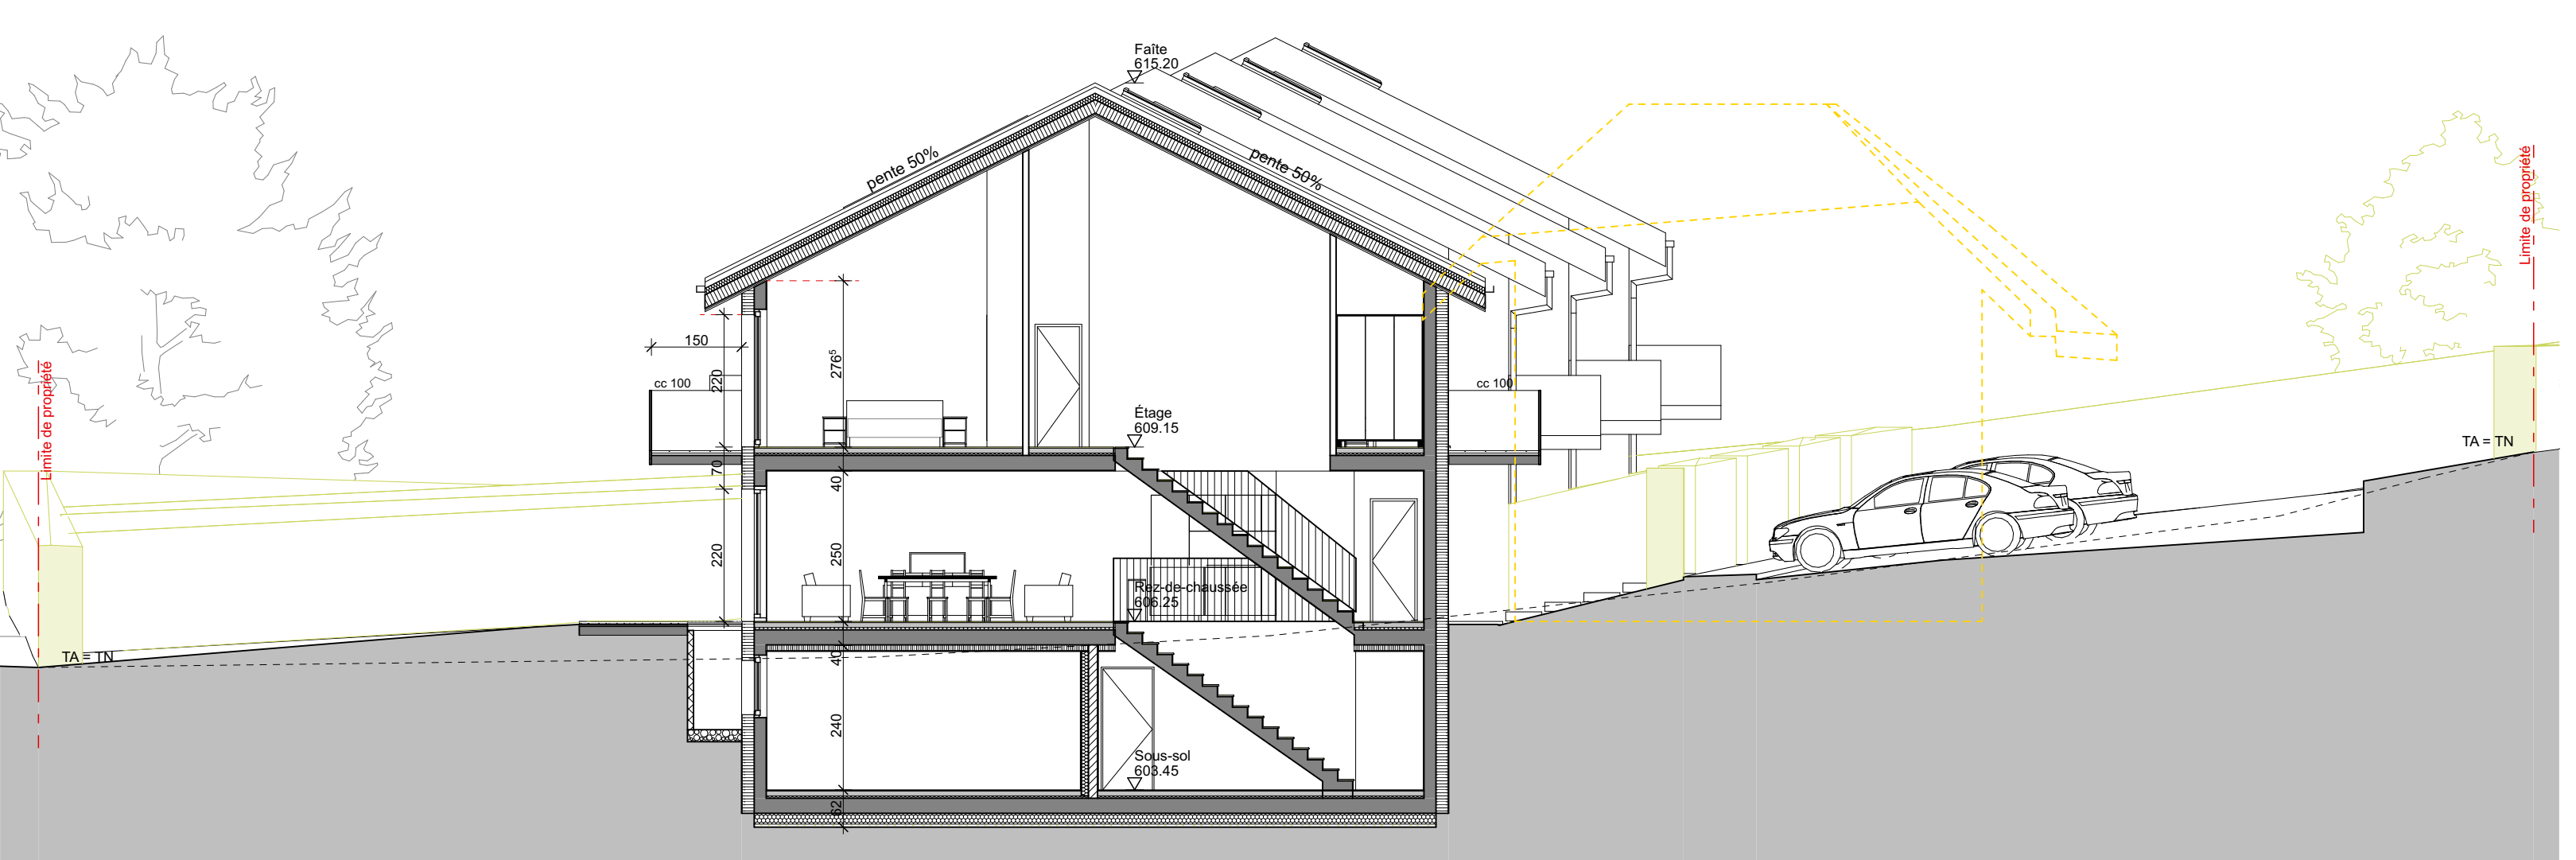

COUPE TRANSVERSALE TYPE

150TM
 Demolition du bâtiment ECA n°3073 et construction de 5 logements
 Minergie
 Parcelle n° 3048
 Adresse: Rue de Venegy 21, Montherod, CH-1174
 CAMAC n° 233149

Propriétaires :
 MEICHTRY, Yvan Albert
 MEICHTRY, Laurence

Promettant acquéreur :
 UKA, Vlerlon
 Tempus Immobilier SA

Architecte :

Légendes:
 Eau claire - Nouvelle canalisation
 Eau claire - Canalisation existante
 Eau usée - Nouvelle canalisation
 Eau usée - Canalisation existante
 À construire
 À démolir

plans à l'échelle 1:200, 1:100
 Date Impression 31.07.24
 Totalité SA
 CH - 1024 Ecublens VD
 info@totalite.ch - 021 320 43 43