COMMUNE D'AUBONNE (TERRITOIRE DE MONTHEROD)

Situation : Le Pendent — Plan n°2001

Coordonnées C.N.S. : 2'517'540 / 1'150'340 — Altitude C.N.S. : 610m

PLAN DE SITUATION POUR ENQUETE

Objet de l'enquête : Mise en conformité du mur de soutènement et du terrain de pétanque

Propriété de : VÉRON Isabelle, parcelle 3001

Désignation cadastrale de la parcelle (selon RF):

3001 :	Habitation ECA 3042 surface totale de 174m² (sur plusieurs immeuble)	174 m²
	Accès, place privée	17 m²
	Jardin	403 m²
		594 m²

Servitude(s) : *(* servitudes concernées par le projet)*

n°69'456bis : Source(s): prise d'eau

Dérogation :

Zone village — Recensement architectural : ECA3042= Note 4 et 6

Secteur de protection des eaux : S3 — Degré de sensibilité au bruit : III

La réalisation du projet (n') implique (pas) une mise à jour du plan RF.

Légende:

- *Limite des constructions selon l'art. 36 de la LRou*
- *Mur (épaisseur 15cm, hauteur variable de 60cm à 130cm)*
- *Terrain de pétanque*

La propriétaire:

Sceaux communaux:

Etabli à Aubonne, le 28 mai 2024

Audrey Ueberschlag
Ing. géom. brev.

Echelle 1:500

GEODONNEES © ETAT DE VAUD

BUREAU D'ÉTUDES ROSSIER SA
INGÉNIEURS - GÉOMÈTRE OFFICIEL

1170 AUBONNE
Ch du Mont-Blanc 9
Tél. : 021 821 12 80
Fax : 021 821 12 85
info@rossier-geom.ch

1196 GLAND
Rte des Avouillons 16
Tél. : 022 364 25 52
Fax : 021 821 12 85
www.rossier-geom.ch
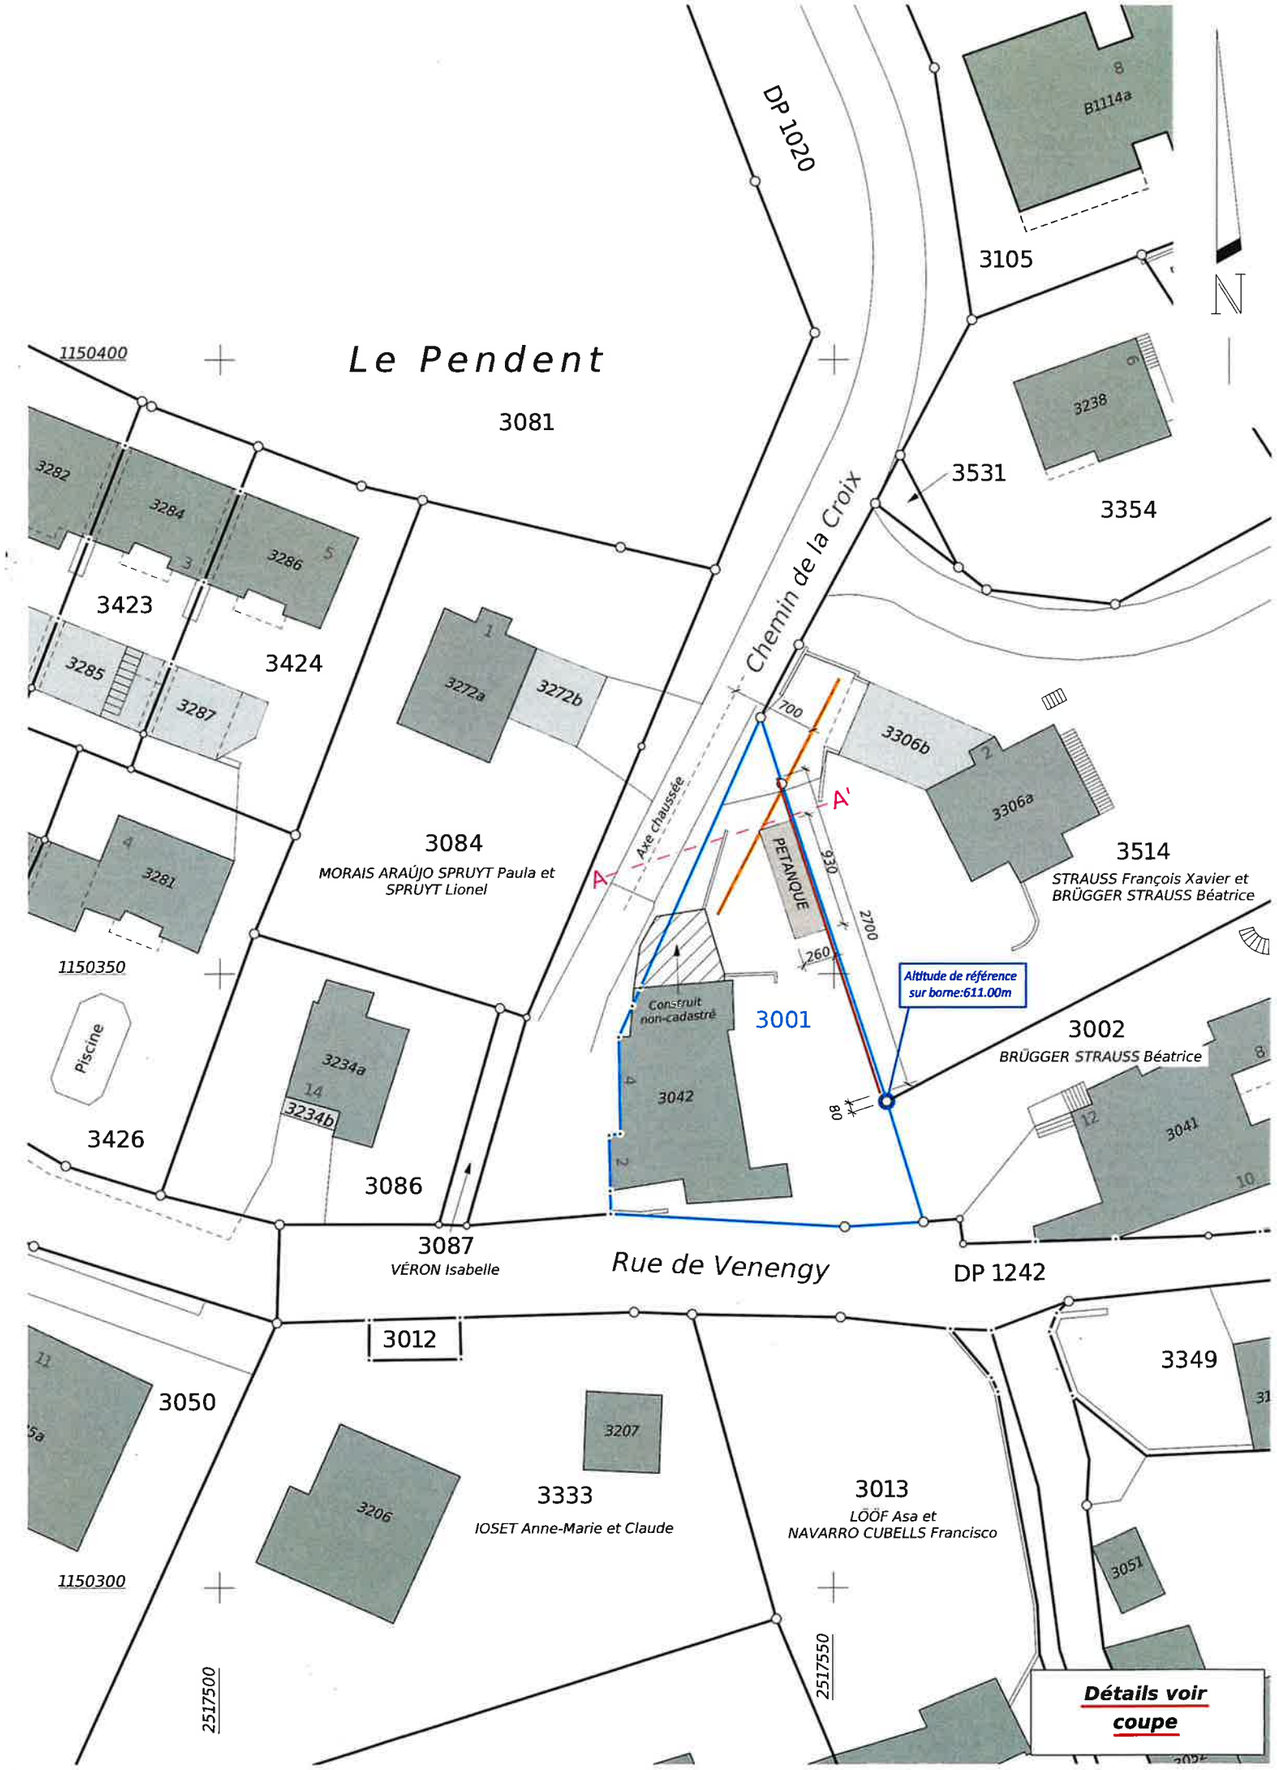
Format : A3 Couche : Couche-PE.INI Plume : Plume-PE.INI	Fichier : 2024-05-13_PE.pcd QP : 20/31	Plan N° : 1
Date : 21.05.2024 TB Contr : 28.04.2024 LS Modif : --	**Mandat : MTH 443** S-mandat : PE 01